

COMUNE DI CARLENTINI  
(Provincia di Siracusa)

UFFICIO TECNICO  
(Sezione Urbanistica)

CONCESSIONE N° 29 DEL 19.03.1992

IL SINDACO

- Vista l'istanza protocollo n.1282 del 20.01.1992 presentata dalla  
3, quale rappresentante  
della Impresa  
ni via S.Silvestro n.17 P.I.01000070071 iscritta alla Camera di Commercio di  
con la quale chiede, in qualità di pro-  
pria giusta atto di Compravendita del 27.12.1991 n.16770 di Rep. e  
n.9740 di Racc. registrato a Lentini il 07.01.1992 al n.135 e atto di Com-  
pravendita del 03.12.1991 n.16609 di rep. e n.9609 di Racc. registrato a  
Lentini il 16.12.1991 al n.1663, l'autorizzazione ad eseguire la costruzione  
di un edificio per civile abitazione in Carlentini Nord via L.Sturzo Lott.ne  
Commendatore-Lazzara lotto 1 fabbricato 10 in catasto al foglio n.16 p.lle  
n.1802, 1815, 1803, 1816 e 675;
- Visto il progetto allegato alla detta istanza;
- Visto il parere dell'Ufficiale Sanitario in data 24.01.1992;
- Visto il parere dell'Ufficio Tecnico Com. in data 18.02.1992;
- Visto il parere della Commissione Edilizia in data 20.02.1992;
- Visto che l'opera è stata progettata dall'Arch. Catania Andrea, C.F.CTN NDR 60M22  
E5320 e dall'Arch. Vinci Carmelo, C.F.VNC CML 61H12 E532T;
- Visto che i lavori oggetto della presente concessione consistono nel realizzare  
la costruzione di un edificio per civile abitazione in Carlentini Nord via  
L.Sturzo Lott.ne Commendatore-Lazzara lotto 1 fabbricato 10 in catasto al  
foglio n.16 p.lle n.1802, 1815, 1803, 1816 e 675. La costruzione prevede un  
edificio composto da n.5 piani fuori terra destinati a n.11 appartamenti per  
civile abitazione, un piano mansardato destinato ad appartamento per civile  
abitazione e un piano interrato destinato a garage, ai sensi dell'art.40  
della L.R. n.19 del 31.03.1972 e successive modificazioni, per un totale di  
n.20 box auto, oltre al locale macchine, al locale vasche e al vano scala.  
Il tutto come da disegni allegati;
- Visto il vigente Regolamento Edilizio Comunale;
- Visti gli strumenti Urbanistici Comunali;
- Visto l'O.R.E.L. approvato con D.L.P. n° 6 del 29.10.1955 e relativo regolamento  
esecutivo in data 29.10.1957 n° 3 e successive modifiche;
- Vista la Legge Regionale n° 71 del 27.12.1978;

Vista la Legge Urbanistica n° 1150 del 17.08.1942 e successive modifiche ed integrazioni;

Vista la Legge n° 10 del 28.01.1977;

Vista la Legge n° 457 del 05.08.1978;

Visto che l'opera di cui alla presente concessione non ricade nel caso di concessione gratuita;

Vista la Legge Regionale n° 47 del 28.02.1985 e successive modifiche ed integrazioni;

Vista la Legge Regionale n° 37 del 10.08.1985 e successive modifiche ed integrazioni;

Accertato che gli Oneri di Urbanizzazione di cui all'art.5 della Legge n.10 del 28.01.1977 e successive modificazioni sono stati determinati in £.3.947.000 (tremilioninovecentoquarantasettemilalire);

Accertato che il Contributo sul Costo di Costruzione di cui all'art.6 della Legge n.10 del 28.01.1977 e successive modificazioni è stato determinato in £.39.911.000 (trentanovemilioninovecentoundicimilalire);

Vista la Polizza fideiussoria prestata a garanzia delle rateizzazioni degli oneri di concessione dalla UNIPOL Assicurazioni agenzia di Lentini con polizza n.96/11562873 del 09.03.1992 di £.57.161.750 di cui £.2.960.250 per contributo oneri di urbanizzazione, £.39.911.000 per contributo sul costo di costruzione e £.14.290.500 per eventuali penali dovuti a ritardi nei pagamenti;

## C O N C E D E

Alla Impresa \_\_\_\_\_ cui  
 in premessa ed indicate negli elaborati grafici allegati \_\_\_\_\_ i e  
 fatti salvi i diritti di terzi:

- 1) Si fa obbligo prima dell'inizio dei lavori di darne comunicazione scritta all'Ufficio Tecnico Comunale;
- 2) Inizio dei lavori entro un anno dalla data di notifica della presente;
- 3) Ultimazione dei lavori entro tre anni dalla data di inizio;
- 4) Versamento al Comune degli Oneri di Urbanizzazione come segue :
  - 1° rata versata alla Tesoreria Comunale di Carlentini in data 13.03.1992 con quietanza n.295;
  - 2° rata di £. 986.750 con scadenza il 19.09.1992;
  - 3° rata di £. 986.750 con scadenza il 19.03.1993;
  - 4° rata di £. 986.750 con scadenza il 19.09.1993;
- 5) Versamento al Comune del Contributo sul Costo di Costruzione, come sopra determinato con le modalità stabilite con Delibera Consiliare n.24 del 20.01.1978, come segue :
  - il 50%, cioè £.19.955.500, all'atto in cui è completata la struttura della opera da realizzare;
  - il restante 50%, cioè £.19.955.500, all'atto in cui i lavori vengono ultimati, entro i termini previsti nella Concessione e comunque non oltre i 60 giorni dalla scadenza della presente Concessione;

Si fa salvo il diritto del Concessionario di decurtare l'importo della cauzione man mano che viene corrisposto il contributo di cui sopra;

- 6) Non potranno, in corso d'opera, apportarsi modifiche senza preventiva autorizzazione del Comune.
- 7) Ai sensi e per gli effetti della Legge n° 64 del 02.02.1974 del D.M. 03.03.1975 e della L.R. n° 135 del 15.11.1982, relativa alle norme per la costruzione delle opere in conglomerato cementizio armato, in zone sismiche, e' fatto obbligo :
  - a) di presentare denuncia dei lavori contemporaneamente al Genio Civile ed al Comune, in applicazione dell'art. 17 della su citata Legge n° 64 e dell'art.2 della L.R. n° 135 del 15.11.1982 e successive modificazioni;
  - b) di presentare al Sindaco, al termine dei lavori, il certificato del collaudo delle opere, vistato dal Genio Civile, onde ottenere la abitabilità o l'agibilità;
- 8) Qualora non sia stata indicata nella domanda di concessione il nominativo e l'indirizzo dell'Impresa assuntrice, la ditta e' tenuta a segnalarli per iscritti all'Ufficio Tecnico Comunale, prima dell'inizio dei lavori.
- 9) Nei cantieri dove si eseguono le opere deve essere esposta una tabella recante l'oggetto dei lavori, numero e data della concessione edilizia, l'intestazione della Ditta esecutrice, le generalità del progettista, del calcolista, del collaudatore, del direttore dei lavori e ad ogni richiesta del personale di vigilanza o controllo, deve essere esibita la Concessione.
- 10) Nelle manomissioni del suolo pubblico, che devono essere sempre esplicitamente e regolarmente autorizzate, si dovranno usare speciali cautele onde rimuovere ogni eventualità di danno a persone o cose.
- 11) Non è consentito ingombrare con i lavori la vie e gli spazi pubblici. Occorrendo l'occupazione di tali vie o spazi, deve essere richiesta la apposita autorizzazione all'Ufficio Tecnico del Comune. Le aree così occupate devono essere restituite a lavoro ultimato o anche prima, cioè quando i lavori venissero abbandonati o sospesi per più di un mese.
- 12) Il luogo dei lavori deve essere chiuso lungo i lati prospicienti a vie o spazi pubblici, con assito o muretto, alti almeno mt. 2.50. Ogni angolo sporgente dovrà essere munito di lanterna a vetri rossi che dovrà restare accesa dall'ora corrispondente al tramonto a quella corrispondente al sorgere del sole.
- 13) Ai sensi dell'art.9 della Legge n° 372 del 30.04.1976, prima di dare inizio agli impianti Termici, deve presentarsi relativo progetto all'Ufficio Tecnico Comunale, che ne rilascerà autorizzazione.
- 14) La domanda di abitabilità o agibilità di quanto edificato, deve essere presentata all'Ufficio Tecnico Comunale, contemporaneamente all'avviso di ultimazione dei lavori, allegando:
  - il certificato di conformità delle opere in c.a. rilasciato dall'Ufficio del Genio Civile di Siracusa;
  - il certificato di prevenzione incendi, per gli insediamenti soggetti al controllo, rilasciato dal Comando Provinciale dei Vigili del Fuoco di Siracusa;
  - il certificato di avvenuto accatastamento rilasciato dall'Ufficio Tecnico Erariale di Siracusa;
  - il certificato, ove necessario, di collaudo dell'ascensore.
  - dichiarazione di conformità o certificato di collaudo di tutti gli impianti installati ai sensi della Legge n.46 del 05.03.1990.
- 15) E' fatto obbligo di richiedere all'Autorità competente, prima della domanda di

abitabilità o agibilità, l'autorizzazione allo scarico di tutte le acque;

## PRESCRIZIONI SPECIALI

- 16) A condizioni che sia attuato per quanto riguarda lo smaltimento dei rifiuti li quidi quanto previsto dalla Legge n° 27 del 15.05.1986 ed in particolare, criteri, metodologia e norme tecniche generali di cui alla predetta Legge.
- 17) A condizione che prima dell'inizio dei lavori, venga richiesto il certificato relativo agli allineamenti e quote d'imposta del fabbricato, giusto quanto previsto dall'art.17 del Regolamento Edilizio Comunale.
- 18) A condizione che vengano rispettate le norme previste dalla legge n.13 del 09.01.1989, del D.M. 14 Giugno 1986 n.236 e della Circolare 22 Giugno 1989 n.1669/U.L.

\*\*\*\*\*

Il titolare della concessione è responsabile di ogni inosservanza così delle norme di Legge e dei Regolamenti Comunali, come delle modalità esecutive fissate nella presente concessione.

L'inosservanza del progetto approvato e delle relative varianti comporta l'applicazione delle sanzioni di cui alla vigente legislazione in materia urbanistica.

La presente concessione a termine dell'art. n° 36 della L.R. n° 71 del 27.11.1978, verrà trascritta nei registri immobiliari della provincia di Siracusa.

Alla presente si allega un esemplare di ciascuno dei disegni presentati muniti del regolare visto .-

Carlentini li, 19 Marzo 1992



IL Sindaco,

## RELATA DI NOTIFICA

Il sottoscritto, dichiara di aver notificato copia della presente Concessione Edilizia alla ditta

consegnandola nelle mani di: \_\_\_\_\_

\_\_\_\_\_

Carlentini, li

20-3-1992

Il Messaggio  
(ENZO)

COMUNE DI CARLENTINI  
(Provincia di Siracusa)

UFFICIO TECNICO  
(Sezione Urbanistica)

AUTORIZZAZIONE DI ABITABILITA'

IL COMMISSARIO STRAORDINARIO

VISTA l'istanza protocollo n.17765 del 20.09.1993 presentata dalla Sig.ra C. di titolare della C.E. n.29/92 e n.33/93, il certificato di abitabilità del fabbricato per civile abitazione di nuova costruzione sito in Carlentini Nord via L.Sturzo Lott.ne Commendatore-Lazzara lotto n.1 fabbricato n.10:

VISTA la Concessione Edilizia n.29 del 19.03.1992 e n.33 del 07.09.1993;

VISTO il verbale d'ispezione rilasciato in data 04.10.1993 dall'Ufficiale Sanitario Dott. RICCIARDOLO G. e dal Tecnico Comunale Geom. E. A. VITTORDINO dal quale risulta che il fabbricato sopra descritto è composto come segue:

- Piano inter.	box	n.18	corsia	n.1	loc. accessori	n.4
- Piano Terra	app.	n.3	vani utili	n.10	vani accessori	n.7
- Piano Primo	app.	n.2	vani utili	n.10	vani accessori	n.10
- Piano Secondo	app.	n.2	vani utili	n.10	vani accessori	n.8
- Piano Terzo	app.	n.2	vani utili	n.10	vani accessori	n.10
- Piano Quarto	app.	n.2	vani utili	n.9	vani accessori	n.10
- Piano Quinto	app.	n.2	vani utili	n.5	vani accessori	n.4

CONSIDERATO che l'edificio è stato eseguito in conformità alla concessione edilizia di cui sopra ed in conformità al T.U. Leggi sanitarie 27.07.1934, n.1265 e con l'osservanza delle norme dettate dal Regolamento Edilizio Comunale e dalle leggi vigenti e che i muri sono convenientemente prosciugati e che non sussistono altre cause di insalubrità:

VISTO che i lavori sono iniziati il 18.05.1992 e ultimati il 15.09.1993;

VISTI gli articoli 221 e 226 del T.U. Leggi Sanitarie sopracitate;

VISTO il locale regolamento d'igiene;

VISTI i certificati di accatastamento rilasciati dall'U.T.E. di Siracusa;

VISTO il certificato di collaudo delle opere in c.a., rilasciato dall'Ufficio del Genio Civile di Siracusa;

VISTA la perizia giurata, dalla quale si evince che il fabbricato è stato costruito in conformità alla Legge n.13 del 09.03.1969;

VISTO il certificato di prevenzione incendi rilasciato in data 00.00.1993 dal Comando Provinciale dei Vigili del Fuoco, giusto quanto previsto dalla Legge n.469 del 13.05.1961, dal D.P.R. n.577 del 29.07.1982 e dal Decreto n.246 del 16.05.1987;

VISTO la dichiarazione di conformità dell'ascensore rilasciato in data 13.09.1993 dalla Società C.A.M.S. S.n.c. con sede in Catania Via Messina 381;

VISTA la ricevuta n.75 del 05.10.1993 di £.557.500 rilasciata dall'Ufficio postale di Carlentini, relativa alla tassa di concessione governativa;

VISTA la ricevuta n.74 del 05.10.1993 di £.364.300 rilasciata dall'Ufficio postale di Carlentini, relativa alla tassa di ispezione sanitaria;

## A U T O R I Z Z A

l'abitabilità del fabbricato sopra descritto per tutti gli effetti di legge.

Carlentini li, 9 Ottobre 1993

Il Commissario Straordinario  
(Avv. Antonino Vella)



1

COMUNE DI CARLENTINI  
(Provincia di Siracusa)

UFFICIO TECNICO  
(Sezione Urbanistica)

*M. S. A.*

CONCESSIONE N° 33 DEL 07 SET. 1993

IL COMMISSARIO STRAORDINARIO

Vista l'istanza protocollo n.11599 del 08.06.1993 presentata dalla

..... **mo Maria** con sede in Carlentini  
via San Giuseppe n.17 P.I. 010000070077 iscritta alla Camera di Commercio di  
Siracusa con n.88903 del 06.03.1992, con la quale chiede, in qualità di pro-  
prietaria, giusto atto di Compravendita del 27.12.1991 n.1670 di Rep. e  
n.9745 di Racc. registrato a Lentini il 07.01.1992 al n.135 e atto di Com-  
pravendita del 03.12.1991 n.16609 di Rep. e n.9609 di Racc. registrato a  
Lentini il 16.12.1991 al n.1663, l'autorizzazione ad eseguire la variante  
alla Concessione Edilizia n.29 del 19.03.1992 relativa alla costruzione di  
un edificio per civile abitazione in Carlentini Nord via L. Sturzo Lott.ne  
Commendatore-Lazzara lotto n.1 fabbricato 10 in catasto al foglio n.16 p.lle  
n.1802, 1815, 1803, 1816 e 675;

Visto il progetto allegato alla detta istanza;

Visto il parere dell'Ufficiale Sanitario in data 14.06.1993;

Visto il parere dell'Ufficio Tecnico Com. in data 31.08.1993;

Visto il parere della Commissione Edilizia in data 01.09.1993;

Visto che l'opera è stata progettata dall'Arch. Catania Andrea, C.F. CTN NDR 60M22  
E532Q e dall'Arch. Vinci Carmelo C.F.VNC CML 61H12 E532T;

Visto che i lavori oggetto della presente concessione consistono nel realizzare  
la variante alla Concessione Edilizia n.29 del 19.03.1992 relativa alla co-  
struzione di un edificio per civile abitazione in Carlentini Nord via L.  
Sturzo Lott.ne Commendatore-Lazzara lotto n.1 fabbricato 10 in catasto al  
foglio n.16 p.lle n.1802, 1815, 1803, 1816 e 675. La variante prevede modi-  
fiche interne per la diversa distribuzione dei vani e modifiche esterne per  
lo spostamento degli infissi esterni. Il tutto come da disegni allegati;

Visto il vigente Regolamento Edilizio Comunale;

Visti gli strumenti Urbanistici Comunali;

Visto l'O.R.E.L. approvato con D.L.P. n° 6 del 29.10.1955 e relativo regolamento  
esecutivo in data 29.10.1957 n° 3 e successive modifiche;

Vista la Legge Regionale n° 71 del 27.12.1978;

Vista la Legge Urbanistica n° 1150 del 17.08.1942 e successive modifiche ed inte-

- grazioni;
- Vista la Legge n° 10 del 28.01.1977;
- Vista la Legge n° 457 del 05.08.1978;
- Vista la Legge n° 47 del 28.02.1985 e successive modifiche ed integrazioni;
- Vista la Legge Regionale n° 37 del 10.08.1985 e successive modifiche ed integrazioni;
- Visto il progetto degli impianti da installare ai sensi dell'art.6 della Legge n.46 del 05.03.1990;
- Visto le norme previste dalla legge n.13 del 09.01.1989, del D.M. 14 Giugno 1986 n.236 e della Circolare 22 Giugno 1989 n.1669/U.L.;
- Visto le norme previste dalla Legge n.10 del 09.01.1991 in materia di uso razionale dell'energia, di risparmio energetico e di sviluppo delle fonti rinnovabili di energia;
- Visto che l'opera di cui alla presente concessione ricade nel caso di concessione gratuita;
- Accertato che gli Oneri di Urbanizzazione di cui all'art.5 della Legge n.10 del 28.01.1977 e successive modificazioni e Delibera Consiliare n.58 del 29.06.1992 sono a titolo gratuito in quanto la variante non prevede aumento di volumetria;
- Accertato che il Contributo sul Costo di Costruzione di cui all'art.6 della Legge n.10 del 28.01.1977 e successive modificazioni è a titolo gratuito in quanto la variante non prevede aumento di superfici;

## C O N C E D E

All'Impresa: \_\_\_\_\_, a cui si concede in esecuzione delle opere di cui in premessa ed indicate negli elaborati grafici allegati alle condizioni seguenti e fatti salvi i diritti di terzi:

- 1) Versamento al Comune degli Oneri di Urbanizzazione come segue :  
Esente;
- 2) Versamento al Comune del Contributo sul Costo di Costruzione, come sopra determinato con le modalità stabilite con Delibera Consiliare n.24 del 20.01.1978, come segue :  
Esente;
- 3) Si fa obbligo prima dell'inizio dei lavori di:
  - a) richiedere il rilascio del verbale di assegno di linee e quote, ai sensi dell'art.17 del R.E. Comunale;
  - b) depositare, all'Ufficio Tecnico Comunale, ai sensi dell'art.28 il progetto delle opere di cui agli artt. 25 e 26 della Legge n.10 del 09.01.1991;
  - c) darne comunicazione scritta all'Ufficio Tecnico Comunale, indicando il direttore dei lavori che firmerà per accettazione;
- 4) Inizio dei lavori entro un anno dalla data di notifica della presente;
- 5) Ultimazione dei lavori entro tre anni dalla data di inizio lavori;
- 6) Non potranno, in corso d'opera, apportarsi modifiche senza preventiva autorizzazione del Comune.
- 7) Ai sensi e per gli effetti della Legge n° 64 del 02.02.1974 del D.M. 03.03.1975 e della L.R. n° 135 del 15.11.1982, relativa alle norme per la costruzione delle opere in conglomerato cementizio armato, in zone sismiche, e' fatto obbligo :

- a) di presentare denuncia dei lavori contemporaneamente al Genio Civile ed al Comune, in applicazione dell'art. 17 della su citata Legge n° 64 e dell'art.2 della L.R. n° 135 del 15.11.1982 e successive modificazioni;
- b) di presentare al Sindaco, al termine dei lavori, il certificato del collaudo delle opere, vistato dal Genio Civile, onde ottenere la abitabilità o l'agibilità;
- 8) Qualora non sia stata indicata nella domanda di concessione il nominativo e l'indirizzo dell'Impresa assuntrice, la ditta e' tenuta a segnalarli per iscritto all'Ufficio Tecnico Comunale, prima dell'inizio dei lavori.
- 9) Nei cantieri dove si eseguono le opere deve essere esposta una tabella recante l'oggetto dei lavori, numero e data della concessione edilizia, l'intestazione della Ditta esecutrice, le generalità del progettista, del calcolista, del collaudatore, del direttore dei lavori e ad ogni richiesta del personale di vigilanza o controllo, deve essere esibita la Concessione.
- 10) Nelle manomissioni del suolo pubblico, che devono essere sempre esplicitamente e regolarmente autorizzate, si dovranno usare speciali cautele onde rimuovere ogni eventualità di danno a persone o cose.
- 11) Non è consentito ingombrare con i lavori la vie e gli spazi pubblici. Occorrendo l'occupazione di tali vie o spazi, deve essere richiesta la apposita autorizzazione all'Ufficio Tecnico del Comune. Le aree così occupate devono essere restituite a lavoro ultimato o anche prima, cioè quando i lavori venissero abbandonati o sospesi per più di un mese.
- 12) Il luogo dei lavori deve essere chiuso lungo i lati prospicienti a vie o spazi pubblici, con assito o muretto, alti almeno mt. 2.50. Ogni angolo sporgente dovrà essere munito di lanterna a vetri rossi che dovrà restare accesa dall'ora corrispondente al tramonto a quella corrispondente al sorgere del sole.
- 13) La domanda di abitabilità o agibilità di quanto edificato, deve essere presentata all'Ufficio Tecnico Comunale, contemporaneamente all'avviso di ultimazione dei lavori, allegando:
- il certificato di conformità delle opere in c.a. rilasciato dall'Ufficio del Genio Civile di Siracusa;
  - il certificato di prevenzione incendi, per gli insediamenti soggetti al controllo, rilasciato dal Comando Provinciale dei Vigili del Fuoco di Siracusa;
  - il certificato di avvenuto accatastamento rilasciato dall'Ufficio Tecnico Erariale di Siracusa;
  - il certificato, ove necessario, di collaudo dell'ascensore.
  - dichiarazione di conformità o certificato di collaudo di tutti gli impianti installati ai sensi della Legge n.46 del 05.03.1990;
  - certificato e collaudo delle opere previste per l'attuazione del piano energetico nazionale di cui alla Legge n.10 del 09.01.1991;
  - perizia giurata sulla conformità del fabbricato alla L. n.13 del 09.01.1989;
- 14) E' fatto obbligo di richiedere all'Autorità competente, prima della domanda di abitabilità o agibilità, l'autorizzazione allo scarico di tutte le acque;

## PRESCRIZIONI SPECIALI

- 15) A condizioni che sia attuato per quanto riguarda lo smaltimento dei rifiuti liquidi quanto previsto dalla Legge n° 27 del 15.05.1986 ed in particolare, criteri, metodologia e norme tecniche generali di cui alla predetta Legge.

\*\*\*\*\*

Il titolare della concessione è responsabile di ogni inosservanza così delle norme di Legge e dei Regolamenti Comunali, come delle modalità esecutive fissate nella presente concessione.

L'inosservanza del progetto approvato e delle relative varianti comporta l'applicazione delle sanzioni di cui alla vigente legislazione in materia urbanistica.

La presente concessione a termine dell'art. n° 36 della L.R. n° 71 del 27.12.1978, verrà trascritta nei registri immobiliari della provincia di Siracusa.

Alla presente si allega un esemplare di ciascuno dei disegni presentati muniti del regolare visto .-

Carlentini li, **07 SET. 1993**

Il Commissario Straordinario  
(Avv. *Antonio Vella*)

IL RESPONSABILE  
UFFICIO URBANISTICA  
(Geom. E. A. VITTORINO)




IL TECNICO CAPO  
(Geom. Sebastiano Nastasi)

### RELATA DI NOTIFICA

Il sottoscritto, dichiara di aver notificato copia della presente Concessione Edilizia al  
mandola nelle mani di:

Carlentini, li 08-09-1993

Il Messo Notificatore  
( SALVATORE RUSSO )

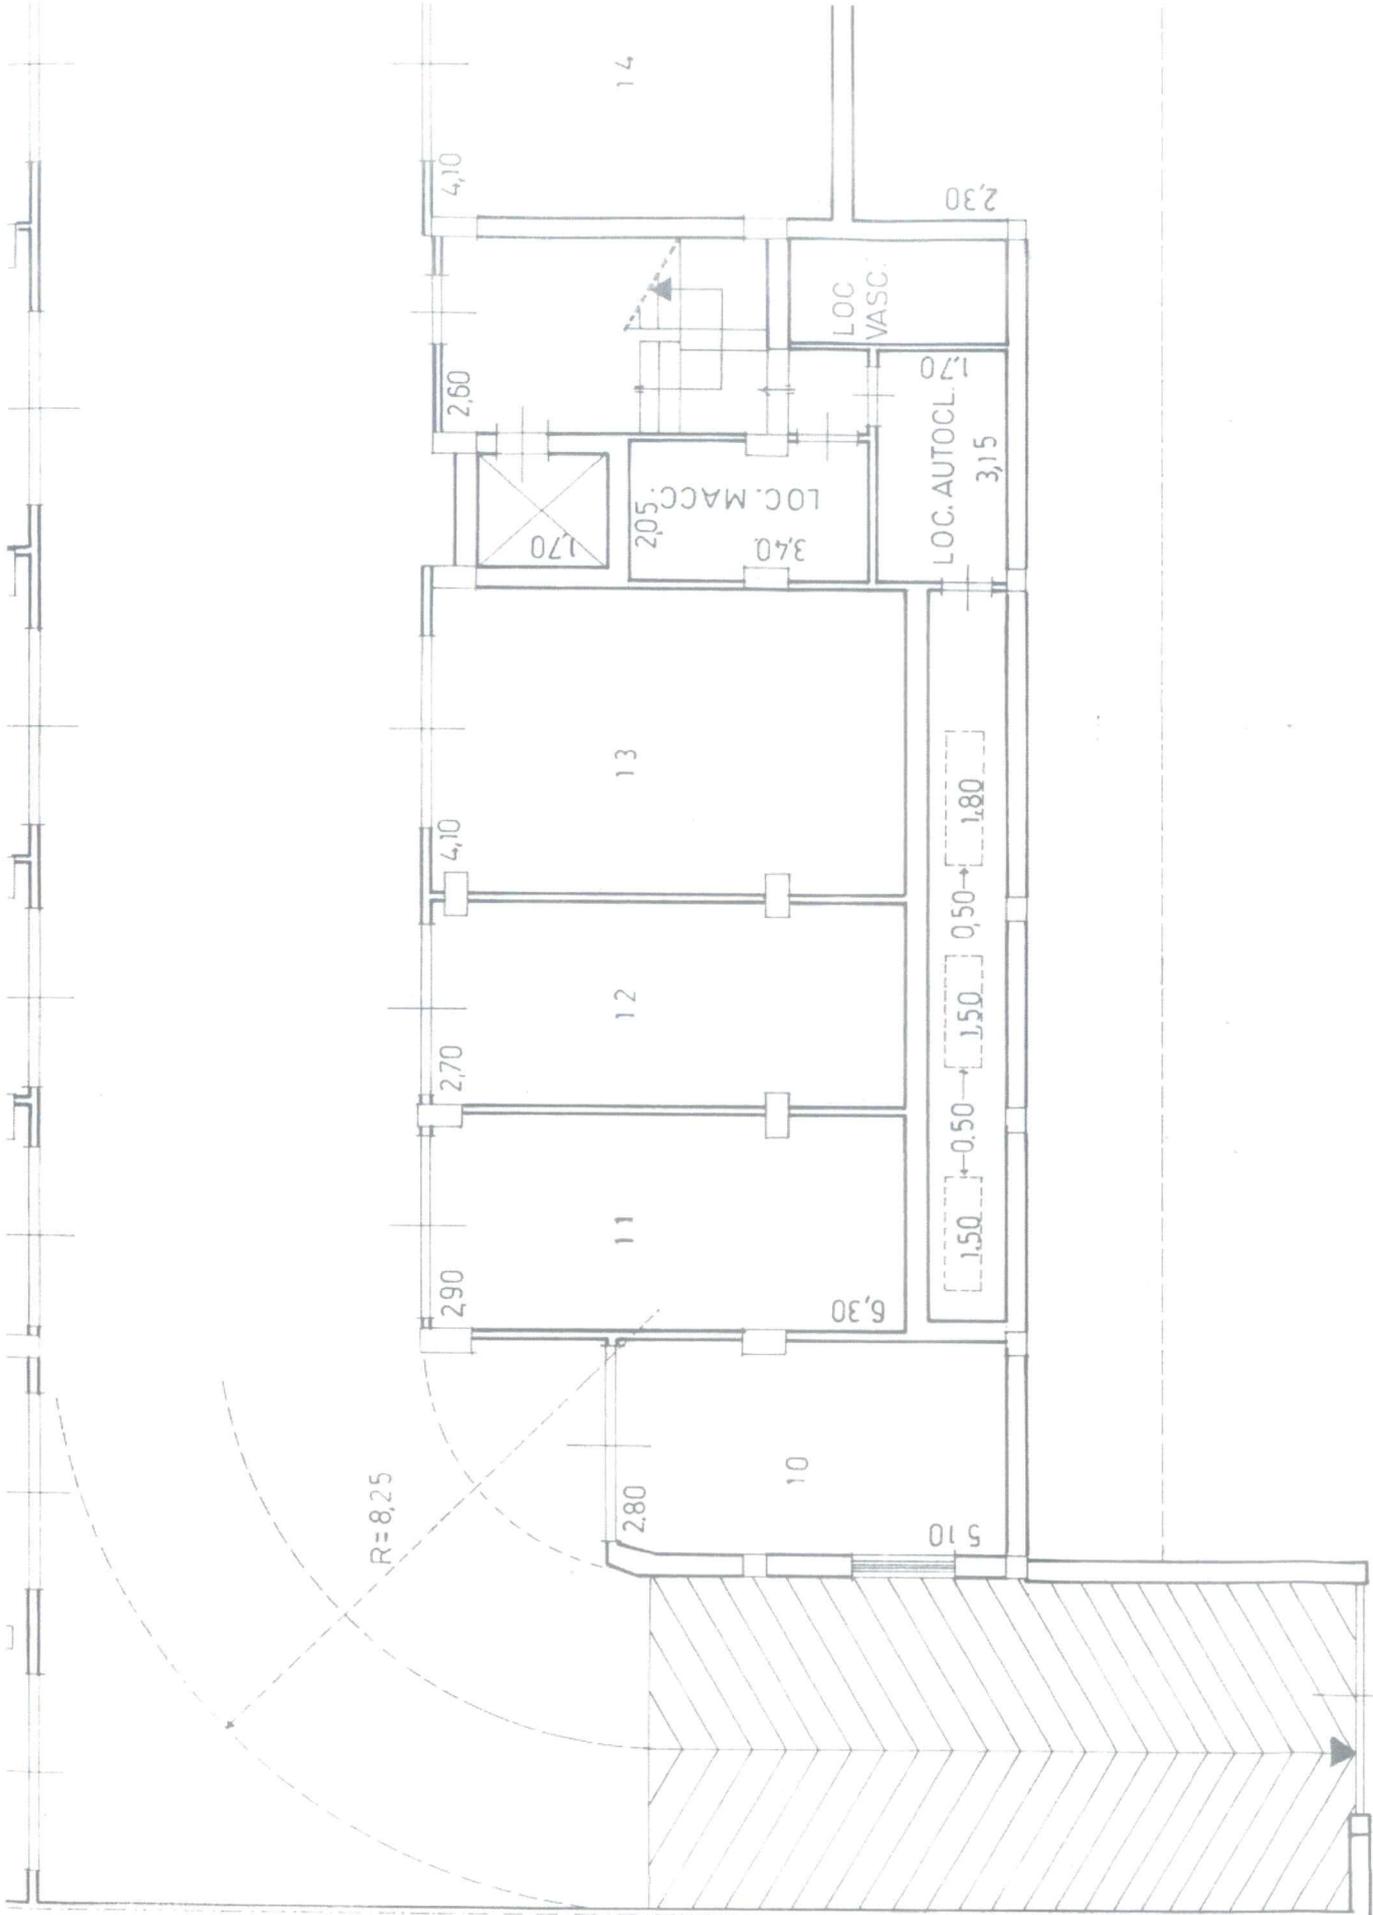

DISIVELLO m=1,25 PENDENZA 16%


2,3,00  
2,5,50



19,70

4,50

# COMUNE DI CARLENTINI

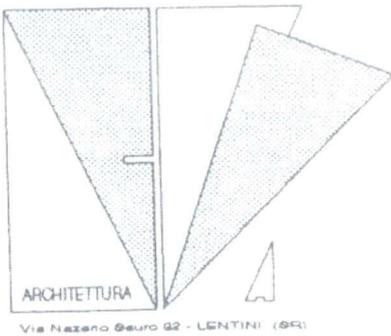

## OGGETTO:

Variante al progetto per la costruzione di un edificio per appartamenti da adibire a civile abitazione in contrada "Piscitello" o "Balate di Zacco", concessione edificatoria n°29/1992

## DITTA:


"C... CARLENTINES  
NT  
10

## ELABORATI GRAFICI:

- Planimetria del lotto rapp.1:500
- Piante rapp 1:100
- Prospetti rapp 1:100
- Sezione rapp 1:100

## PROGETTISTI


Arch. Andrea Catania

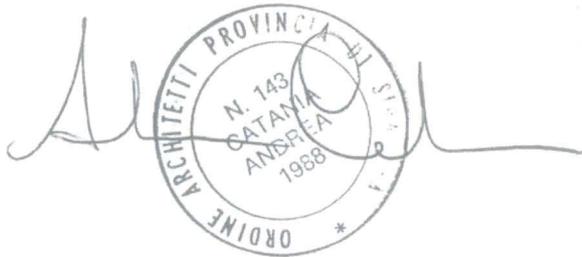

Arch. Carmelo Vinci



Stalcio del piano di  
lottizzazione scala 1:500

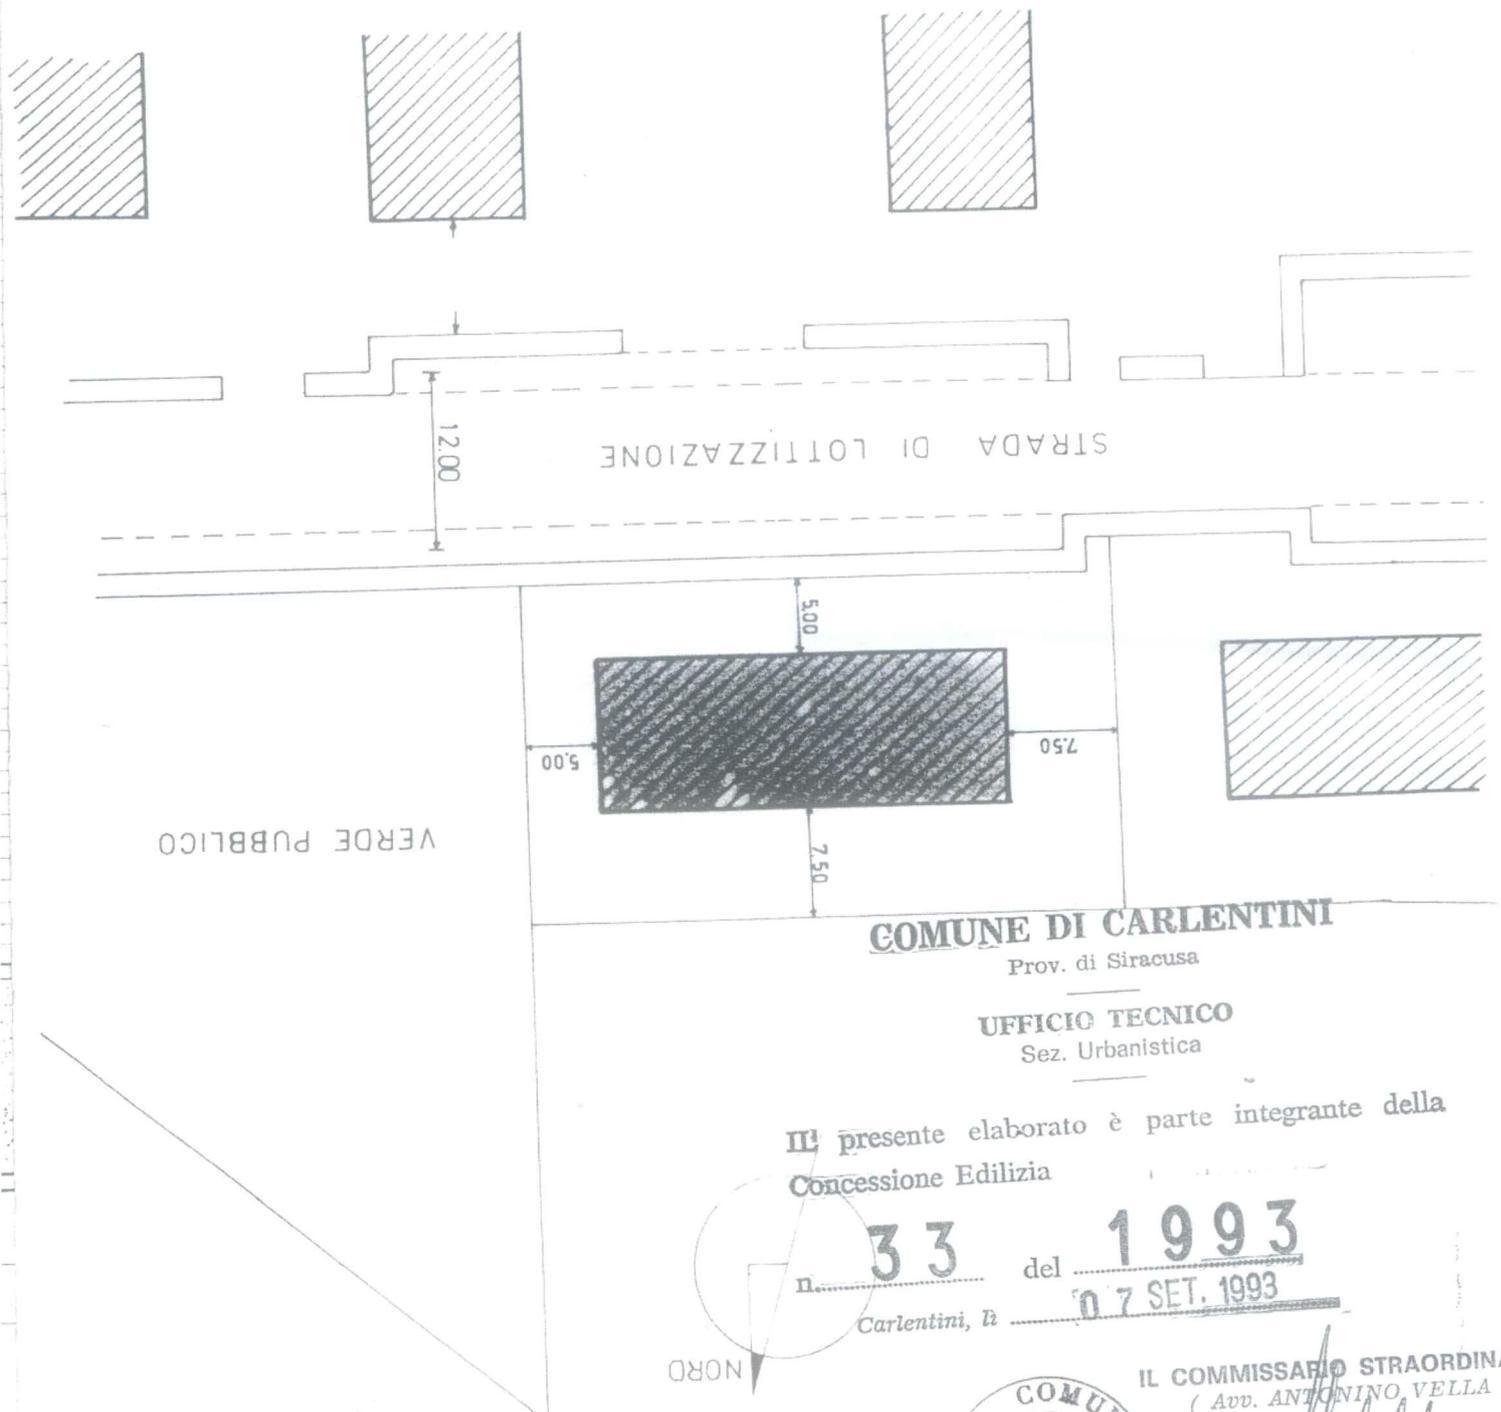

**COMUNE DI CARLENTINI**

Prov. di Siracusa

**UFFICIO TECNICO**

Sez. Urbanistica

Il presente elaborato è parte integrante della  
Concessione Edilizia

n. **33** del **1993**  
Carlentini, li **07 SET. 1993**

NORD



**IL COMMISSARIO STRAORDINARIO**  
( *Avv. ANTONINO VELLA* )

