



Ricerca per toponimo
 Civitanova Marche (MC) Via Giuseppe Mazzini 59
 Vai Cancell


Ricerca Zone Omi
 Comune: _____ CodZona: _____
 Vai Cancell

Visualizza zone OMI

Visualizza fasce OMI

Download perimetri

Help

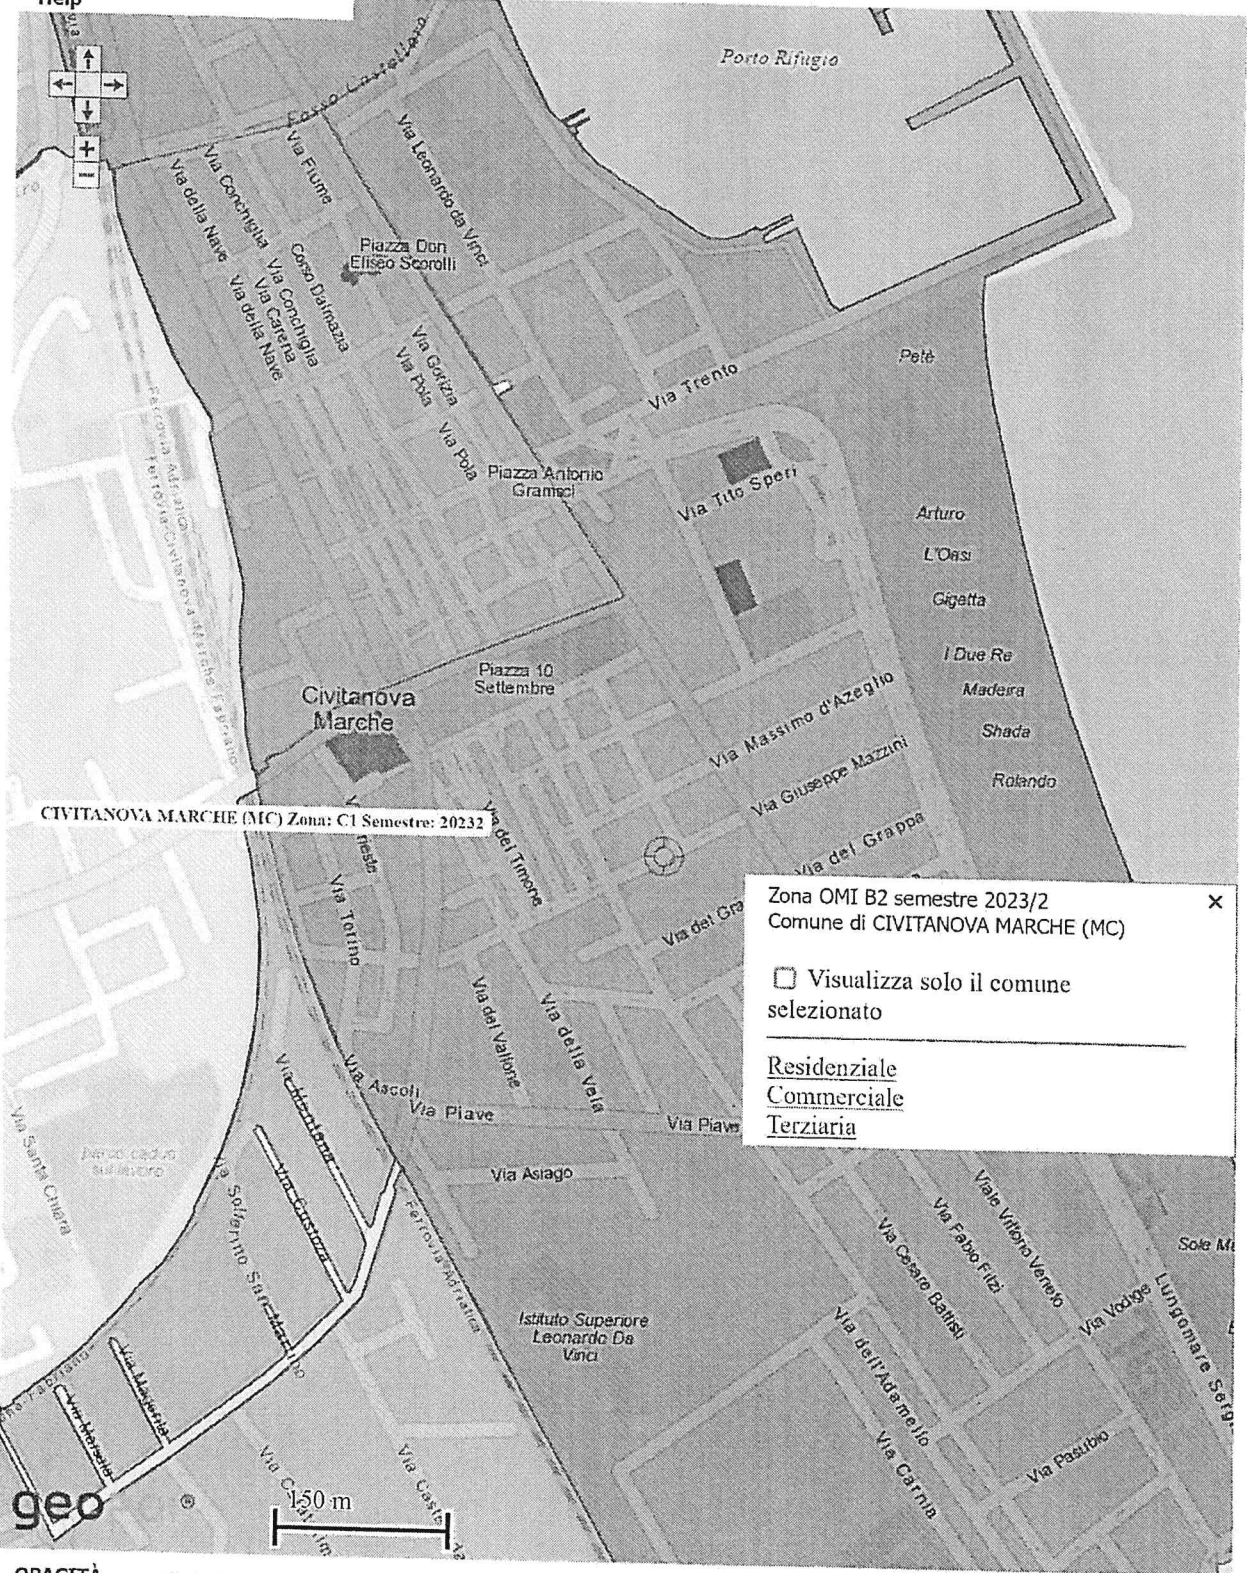

geo

OPACITÀ

ZOOM


**Agenzia del Territorio
CATASTO FABBRICATI
Ufficio Provinciale di
Macerata**

Dichiarazione protocollob n. MC0312924del 27/12/2007
Planimetria di u.i.u. in Comune di Civitanova Marche
Via Giuseppe Mazzini civ. 59

Identificativi Catastali:
Sezione: 1
Foglio: 18
Particella: 745
Subalterno: 4

Compilata da:
Egidi Franco
Iscritto all'albo:
Geometri
Prov. Macerata N. 838

Scheda n. 1 Scala 1:200

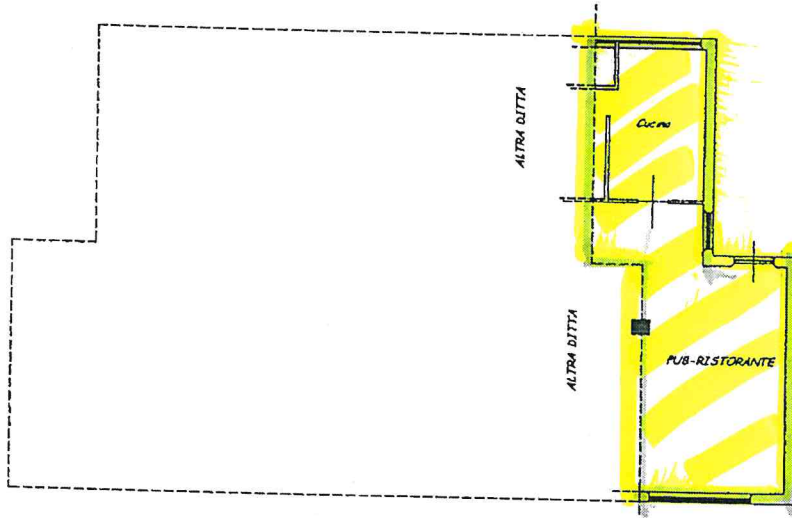

PIANO TERRA H. MI 4,35



Ultima planimetria in atti

Data: 16/07/2024 - n. T144551 - Richiedente: PTTLNZ76A04L3661

Totale schede: 1 - Formato di acquisizione: A4(210x297) - Formato stampa richiesto: A4(210x297)