


Esecuzione Immobiliare n.205/2024
CTU incaricato: Ing. Giacomo Ratta
Planimetria Stato Attuale dei Luoghi

Scala 1:100


LOTTO 1 - Foglio 18 Part.lla 364 sub.10 - Comune di Sannicola (LE)

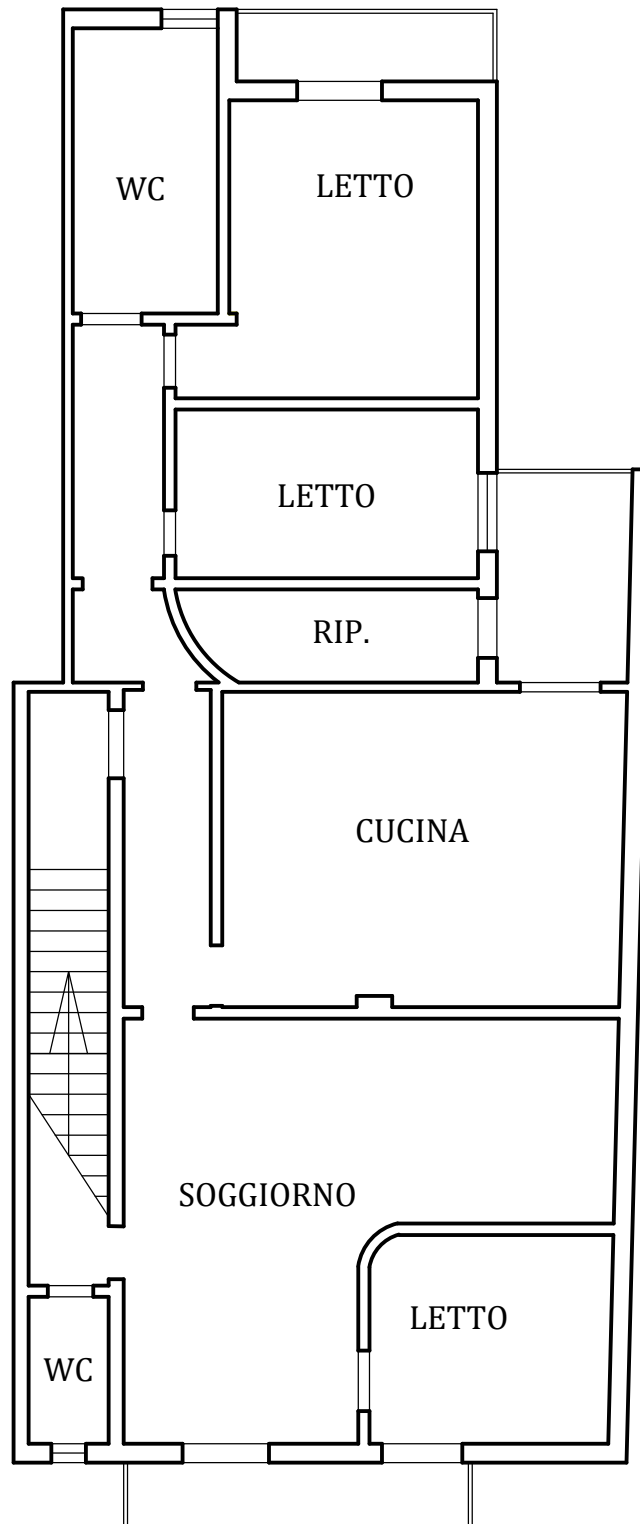

Esecuzione Immobiliare n.205/2024
CTU incaricato: Ing. Giacomo Ratta
Planimetria Stato Attuale dei Luoghi

Scala 1:100

LOTTO 1 - Foglio 18 Part.lla 364 sub.2 - Comune di Sannicola (LE)

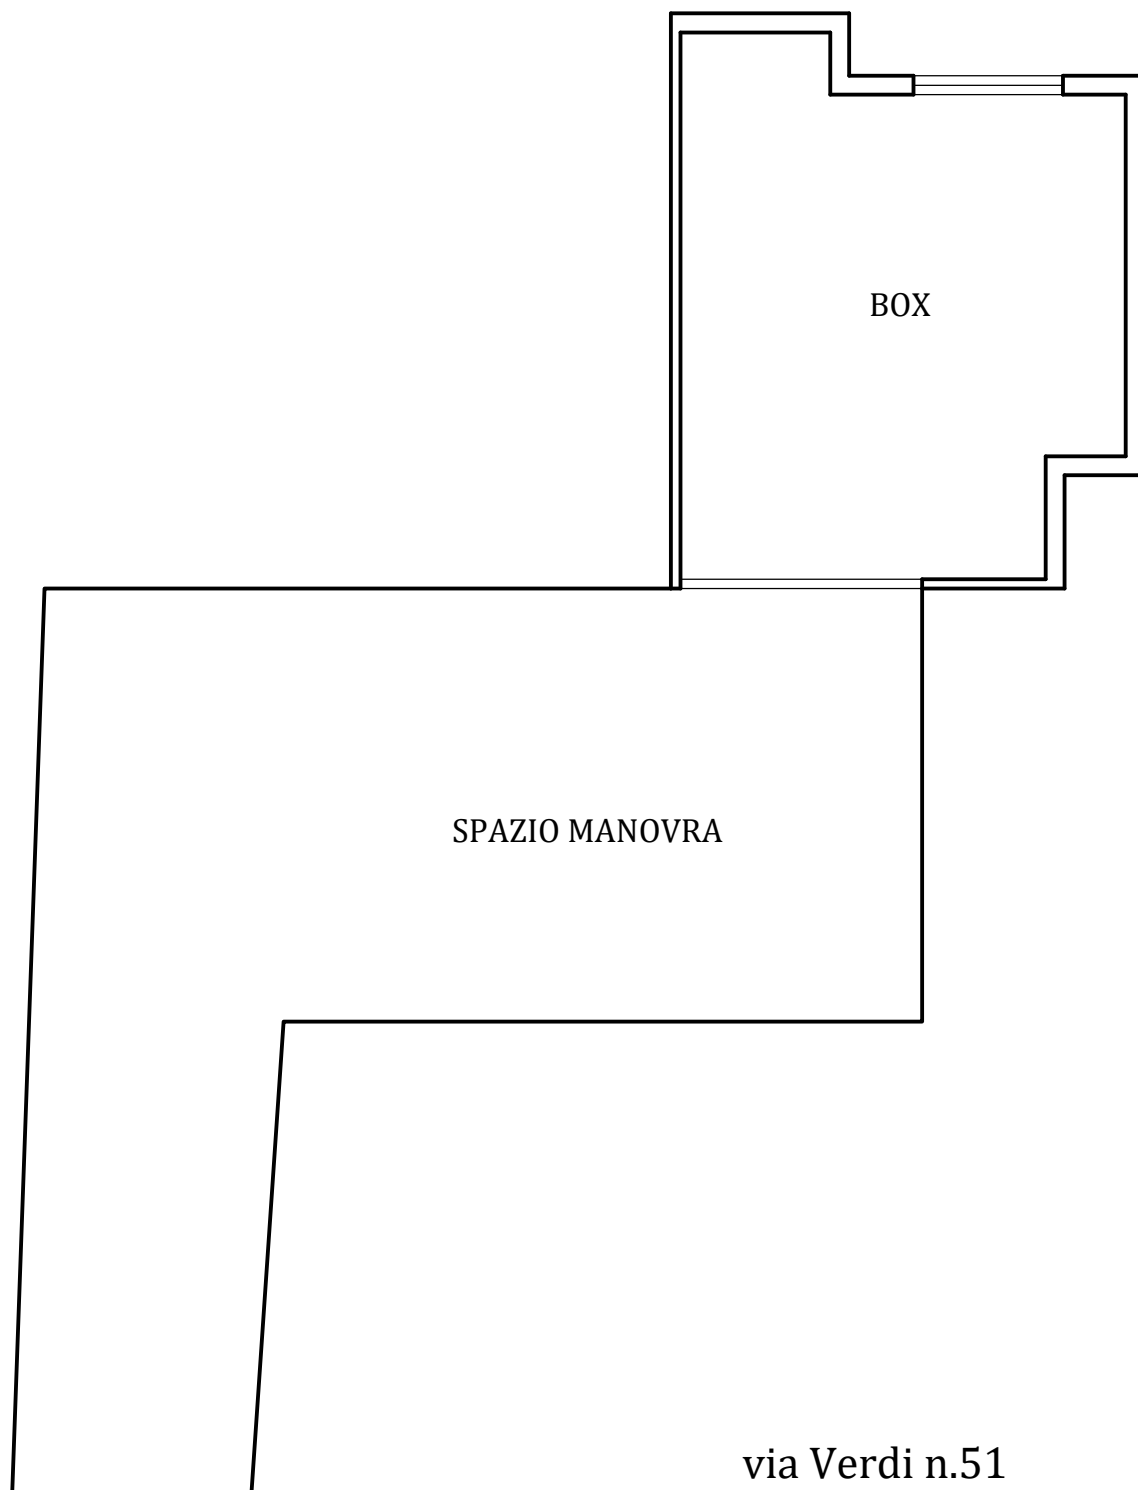

via Verdi n.51
PIANO SEMINTERRATO

