



N=45700

E=44400

Comune: SERRAIONE
 Foglio: 40
 Richiedente: CTU SAURINI

Scala originale: 1:2000
 Dimensione cartace: 534.000 x 378.000 metri

31-Feb-2020 10:25:14
 Prof. n. 1.70012228/2020

I Particella: 185

Agenzia del Territorio
CATASTO FABBRICATI
Ufficio Provinciale di
Latina

Dichiarazione protocollo n. LT0136082 del 17/05/2011

Planimetria di u.i.u. in Comune di Sermoneta

Via Tufette

civ. 18

Identificativi Catastali:

Sezione:

Foglio: 40

Particella: 185

Subalterno: 14

Compilata da:
Torelli Marcello

Iscritto all'albo:
Geometri

Prov. Latina

N. 1122

Scheda n. 1

Scala 1:200

PIANO TERRA

PIANO PRIMO



Catasto dei Fabbricati - Situazione al 21/02/2020 - Comune di SERMONETA(1634) - < Foglio: 40 Particella: 185 - Subalterno 14 >
VIA TUFETTE n. 18 piano: T-1;

Agenzia del Territorio
CATASTO FABBRICATI
Ufficio Provinciale di
Latina

Dichiarazione protocollo n. LT0136082 del 17/05/2011

Planimetria di u.i.u. in Comune di Sermoneta

Via Tufette

civ. 18

Identificativi Catastali:

Sezione:

Foglio: 40

Particella: 185

Subalterno: 14

Compilata da:

Torelli Marcello

Iscritto all'albo:
Geometri

Prov. Latina

N. 1122

Scheda n. 2

Scala 1:100

PIANO TERRA

H = 3,05

mappale 185 sub. 15



Catasto dei Fabbricati - Situazione al 21/02/2020 - Comune di SERMONETA(1634) - < Foglio: 40 Particella: 185 - Subalterno 14 >
VIA TUFETTE n. 18 piano: T-1;

Agenzia del Territorio
CATASTO FABBRICATI
Ufficio Provinciale di
Latina

Dichiarazione protocollo n. LT0136082 del 17/05/2011

Planimetria di u.i.u. in Comune di Sermoneta

Via Tufette

civ. 18

Identificativi Catastali:

Sezione:
Foglio: 40
Particella: 185
Subalterno: 14

Compilata da:
Torelli Marcello

Iscritto all'albo:
Geometri

Prov. Latina



N. 1122

Scheda n. 3

Scala 1:100

PIANO PRIMO

H = 2,95

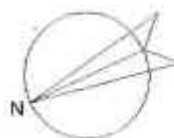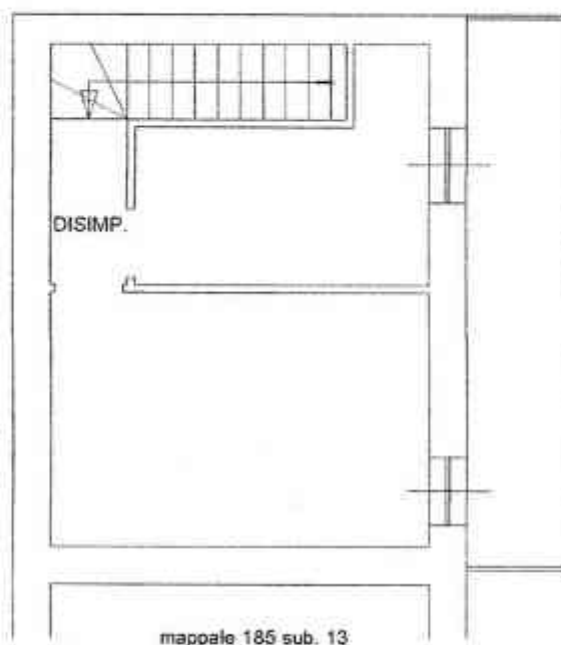

Catasto dei Fabbricati - Situazione al 21/02/2020 - Comune di SERMONETA(1634) - < Foglio: 40 Particella: 185 - Subalterno 14 >
VIA TUFETTE n. 18 piano: T-1;