

**Agenzia del Territorio  
CATASTO FABBRICATI  
Ufficio Provinciale di  
Treviso**

Dichiarazione protocollo n. TV0016390 del 16/01/2007

Planimetria di u.i.u. in Comune di Santa Lucia Di Piave

Via Foresto Sud

civ.

**Identificativi Catastali:**

Sezione: A

Foglio: 4

Particella: 1132

Subalterno: 3

Compilata da:

Cenedese Patrizio

Iscritto all'albo:

Ingegneri

Prov. Treviso


N. 1310

Scheda n. 1

Scala 1:200



**PIANO TERRA**  
H. 300

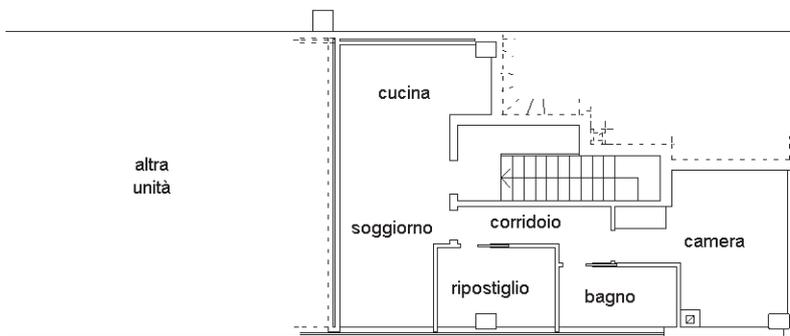

**PIANO PRIMO**  
H. 270

Ultima planimetria in atti



**Agenzia del Territorio  
CATASTO FABBRICATI  
Ufficio Provinciale di  
Treviso**

Dichiarazione protocollo n. TV0179042 del 13/08/2012

Planimetria di u.i.u. in Comune di Santa Lucia Di Piave

Via Foresto Sud

civ.

Identificativi Catastali:

Sezione: A  
Foglio: 4  
Particella: 1132  
Subalterno: 5


Compilata da:  
Cenedese Patrizio  
Iscritto all'albo:  
Ingegneri

Prov. Treviso


N. 1310

Scheda n. 1

Scala 1:500

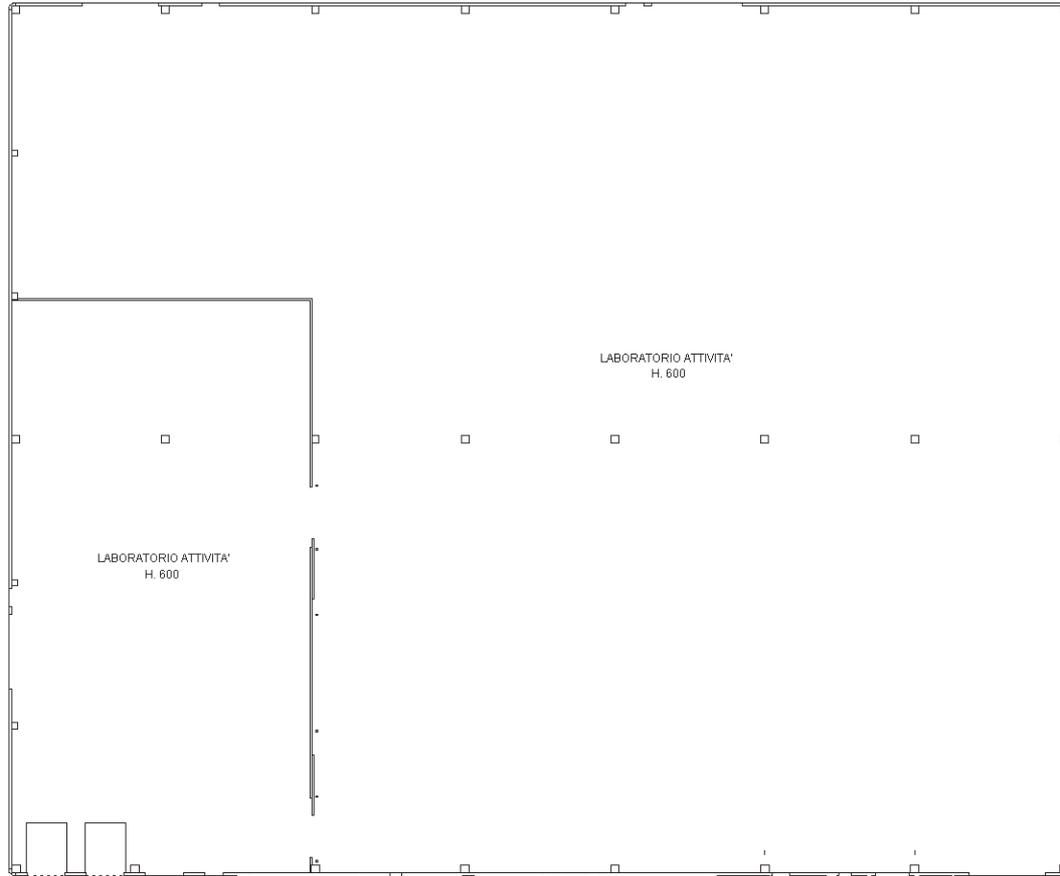

**PIANO TERRA**  
H. 300

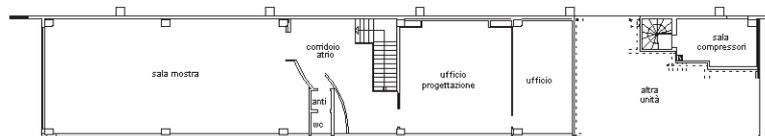

**PIANO PRIMO**  
H. 300


Ultima planimetria in atti



Agenzia del Territorio  
**CATASTO FABBRICATI**  
Ufficio Provinciale di  
Treviso

ELABORATO PLANIMETRICO	
Compilato da: Cenedese Patrizio	
Iscritto all'albo: Ingegneri	
Prov. Treviso	N. 1310

Comune di Santa Lucia Di Piave	Protocollo n. TV0179042 del 13/08/2012
Sezione: A Foglio: 4 Particella: 1132	Tipo Mappale n. 163988 del 20/07/2012
Dimostrazione grafica dei subalterni	Scala 1 : 1000

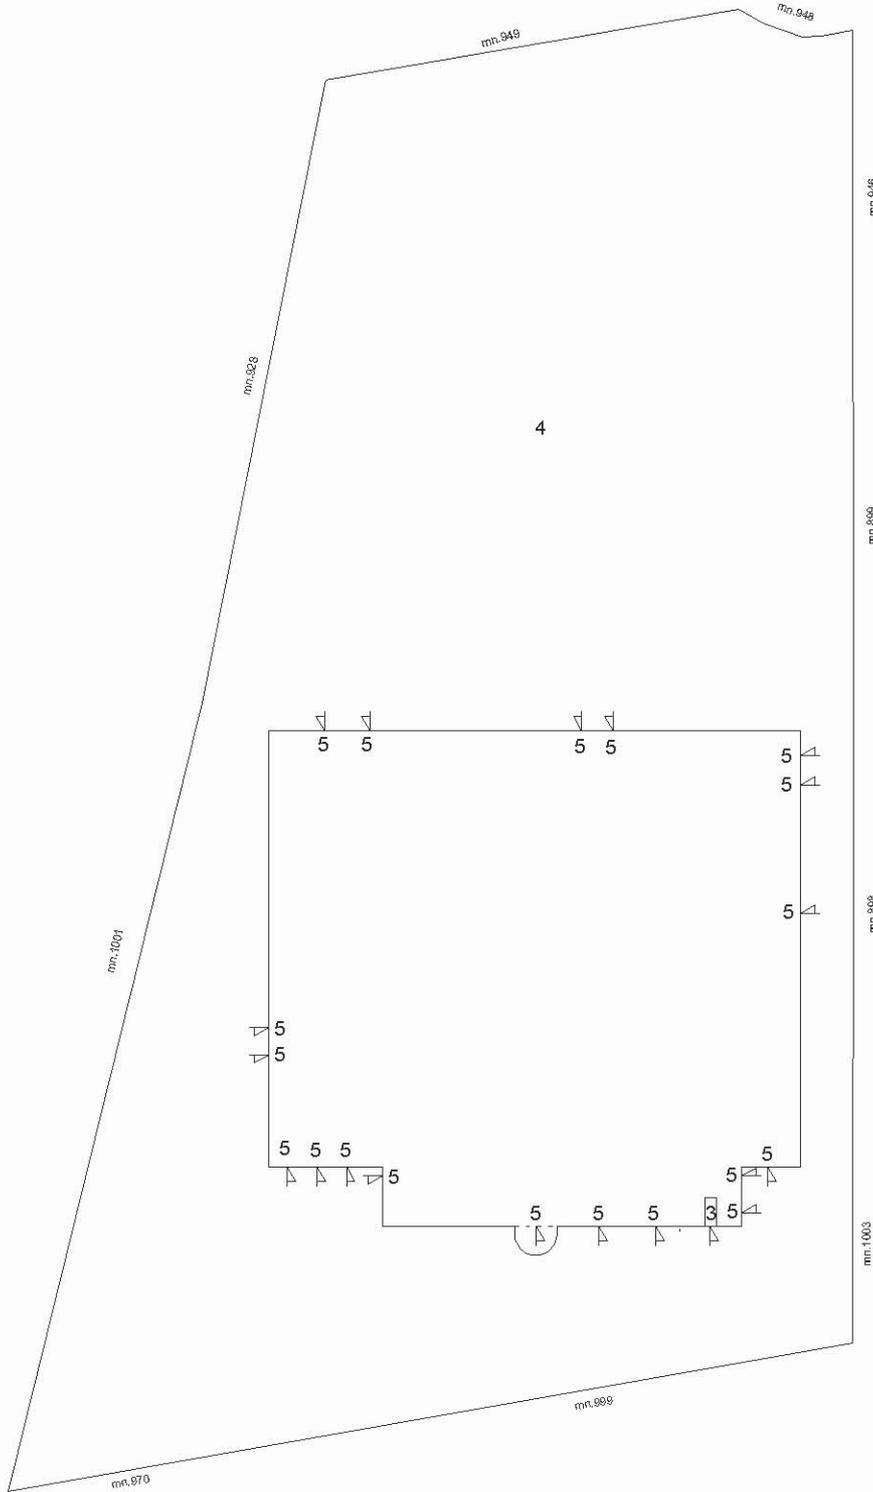

PIANO TERRA CON  
CORTE ANNESSA



PIANO PRIMO

Ultima planimetria in atti



## ACCERTAMENTO DELLA PROPRIETÀ IMMOBILIARE URBANA ELENCO DEI SUBALTERNI ASSEGNATI

Comune SANTA LUCIA DI PIAVE	Sezione A	Foglio 4	Particella 1132	Tipo mappale 163988	del: 20/07/2012
--------------------------------	--------------	-------------	--------------------	------------------------	--------------------

Sub	UBICAZIONE via/piazza	n.civ	Piani	Scala	Int	DESCRIZIONE
1	via foresto sud		T			B.C.N.C. AI SUB 2-3 AREA SCOPERTA DI MQ.11670 SOPPRESSO E SOSTITUITO PER AMPLIAMENTO DAL SUB 4
2	via foresto sud		T-1			OPIFICIO SOPPRESSO E SOSTITUITO PER AMPLIAMENTO DAL SUB 5
3	via foresto sud		T-1			ABITAZIONE
4	via foresto sud		T			B.C.N.C. AI SUB 3-5 AREA SCOPERTA DI MQ. 11652 DERIVA PER AMPLIAMENTO DAL SUB 1
5	via foresto sud		T-1			OPIFICIO DERIVA PER AMPLIAMENTO DAL SUB 2

Visura telematica



