



Data: 18/05/2023 - n. T327348 - Richiedente: I

<p><b>Agenzia delle Entrate</b> <b>CATASTO FABBRICATI</b> Ufficio Provinciale di Pavia</p>	<p>Dichiarazione protocollo n. PV0011153 del 07/02/2018</p>	
	<p>Planimetria di u.i.u. in Comune di Palestro Via Vittorio Emanuele II civ. 2F</p>	
<p>Identificativi Catastali:</p>		<p>Iscritto all'Albo: Geometri</p>
<p>Sezione: Foglio: 22</p>	<p>Particella: 2268</p>	<p>Prov. Pavia</p>
<p>Subalterno: 5</p>		

Scheda n. 1 Scala 1:200

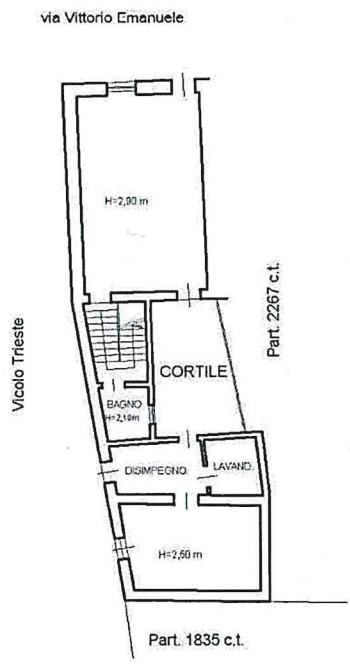

PIANO TERRA

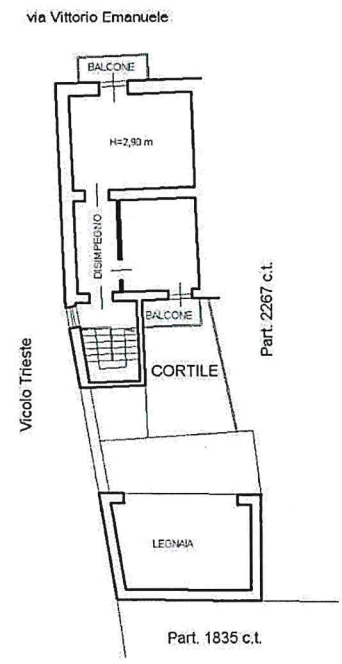

PIANO PRIMO



Ultima planimetria in atti

Data: 18/05/2023 - n. T327348 - Richiedente: F

Totale schede: 1 - Formato di acquisizione: A4(210x297) - Formato stampa richiesto: A4(210x297)

Catasto dei Fabbricati - Situazione al 18/05/2023 - Comune di PALESTRO (0275) - < Foglio 22 - Particella 2268 - Subalterno 5 >  
 VIA VITTORIO EMANUELE II n. 2F Piano T-1





Superficie...

...

