

**Agenzia del Territorio  
CATASTO FABBRICATI**  
Ufficio provinciale di  
Torino

Scala 1: 500


Dichiarazione protocollo n. TO0201482 del 10/05/2005  
Planimetria di u.i.u. in Comune di Torino  
Corso Svizzera  
civ. 165

Compilata da:  
Perol Alessandra  
Iscritto all'albo:  
Geometri  
Prov. Torino N. 7703

Identificativi Catastali:  
Sezione: 53  
Particella: 281  
Subalterno: 12

**PIANO SECONDO**  
H= 320 cm

- 1 - AULE FORMAZIONE
- 2 - SERVIZI

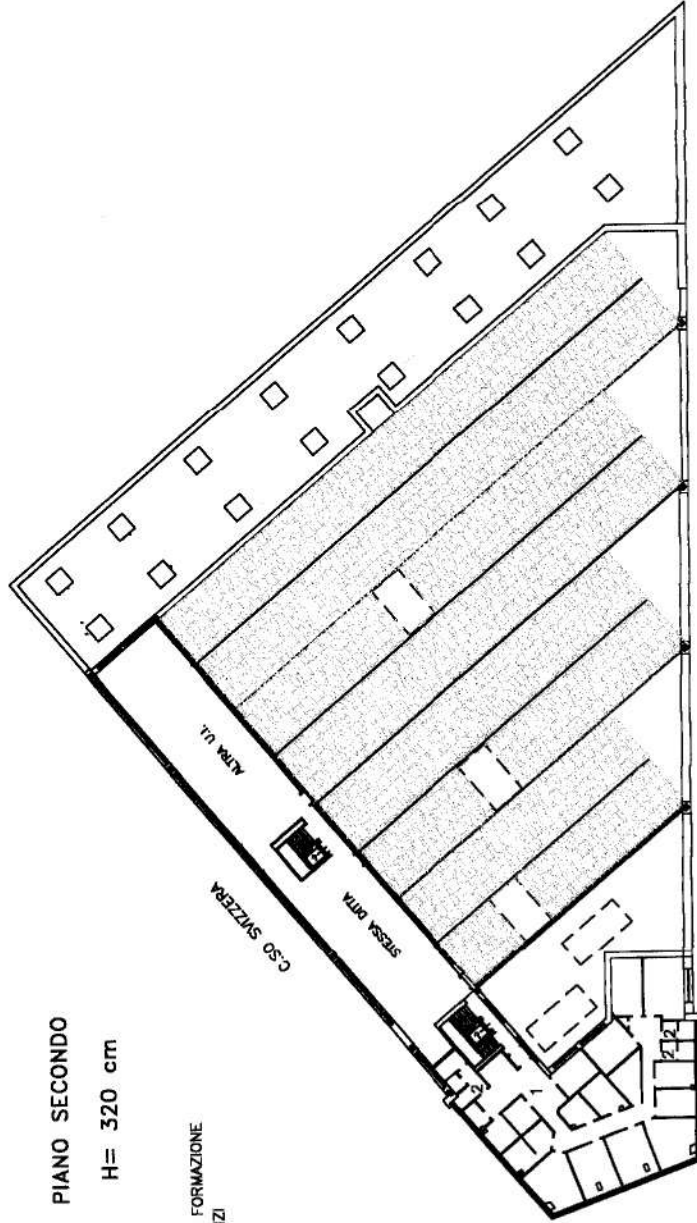

VIA PESSINETTO

NORD

Ultima planimetria in atti