

**Agenzia delle Entrate  
CATASTO FABBRICATI  
Ufficio Provinciale di  
Genova**

Dichiarazione protocollo n. GE0264018 del 02/12/2014

Planimetria di u.i.u. in Comune di Sestri Levante

Via Palermo

civ. SNC

Identificativi Catastali:

Sezione:

Foglio: 28

Particella: 1783

Subalterno: 52

Compilata da:  
Casazza Omar

Iscritto all'albo:  
Geometri


Prov. Genova

N. 03152


Scheda n. 1

Scala 1:200

Plano Secondo Interrato  
h=2.30 m

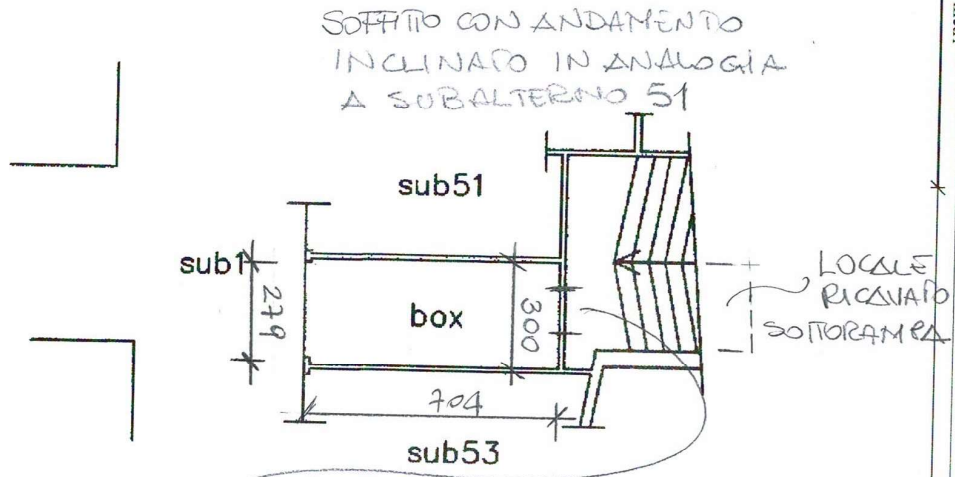

SULLA PARETE DI FONDO RISULTA REALIZZATA APERTURA DI LARGHEZZA NETTA PARI A CIRCA CM 100,00 CHE CONSENTE ACCESSO A LOCALE "SOTTORAMPA" CON SOFFITTO INCLINATO A PARTIRE A PARTIRE DA UN'ALTEZZA CIRCA CORRISPONDENTE A CM 12900 E PROFONDITA' DI CIRCA CM 520,00 - SI REGISTRA QUINDI LA NON CONFORMITA' TRA STATO ATTUALE E CATASTALE

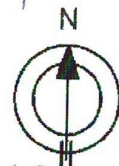

Ultima planimetria in atti

Data: 14/06/2022 - n. T288048 - Richiedente: RVRMHL68B57D969R

Totale schede: 1 - Formato di acquisizione: A4(210x297) - Formato stampa richiesto: A4(210x297)

Catasto dei Fabbricati - Situazione al 14/06/2022 - Comune di SESTRI LEVANTE(1693) - < Foglio 28 - Particella 1783 - Subalterno 52 >  
VIA PALERMO n. SNC Piano S2