

**Agenzia del Territorio
CATASTO FABBRICATI
Ufficio Provinciale di
Brindisi**

Dichiarazione protocollo n. BR0099740 del 14/09/2005

Planimetria di u.i.u. in Comune di Brindisi

Via Di P.r.g.

civ.

Identificativi Catastali:

Sezione:

Foglio: 193

Particella: 1863

Subalterno: 133

Compilata da:

Mucedero Camillo

Iscritto all'albo:

Geometri

Prov. Brindisi


N. 509

Scheda n. 1

Scala 1:200

PIANO INTERRATO

H=mt. 2.60

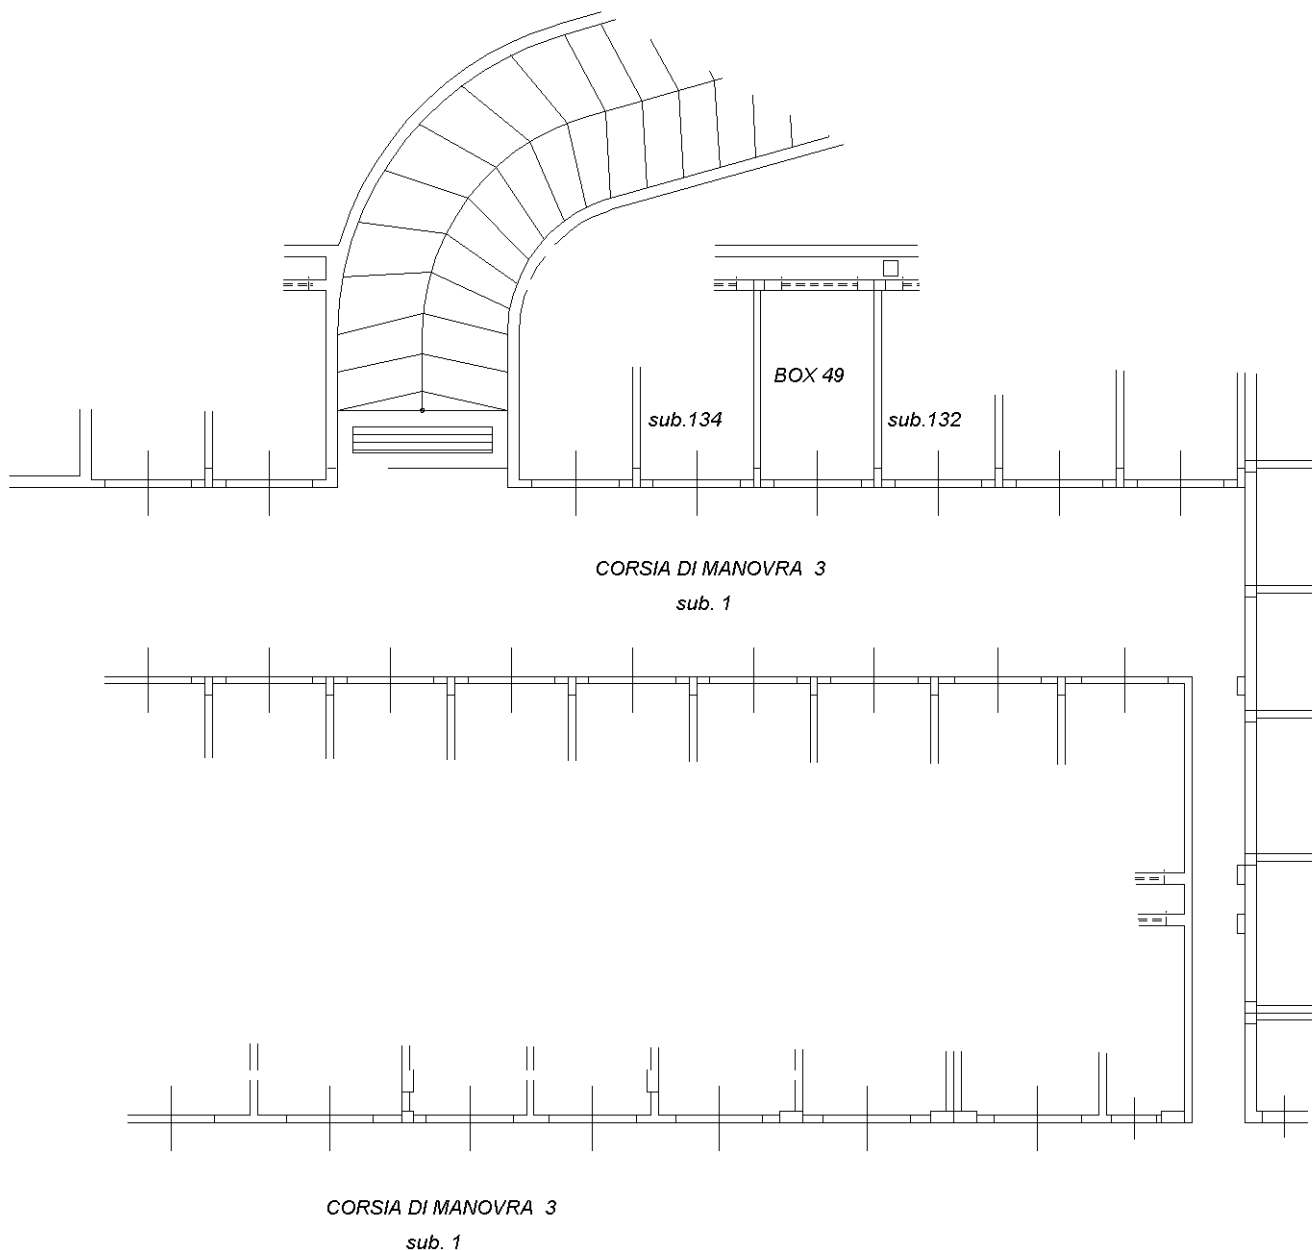

Nord



Ultima planimetria in atti

Catasto dei Fabbricati - Situazione al 06/06/2019 - Comune di BRINDISI (B180) - < Foglio: 193 - Particella: 1863 - Subalterno: 133 >
Firmato DA DANIELA DESINOVHINZARE PRUBAFFE T INFORMATICA SERIAL# 19b79516e2a08b82da70305c44a3a319