

MODULARIO
F. - Cat. S. T. - 213



7757
MINISTERO DELLE FINANZE
DIREZIONE GENERALE DEL CATASTO E DEI SERVIZI TECNICI ERARIALI

Mod B (Nuovo Catasto Edilizio Urbano)

Lire
15

266 NUOVO CATASTO EDILIZIO URBANO

(R. DECRETO-LEGGE 13 APRILE 1939, N. 687)



Planimetria dell'immobile situato nel Comune di Noventa Padovana Via P. Micca

Ditta Roverato Ermoli, nato a Padova il 24 novembre 1936


Allegata alla dichiarazione presentata all'Ufficio Tecnico Erariale di Padova

Scheda n° D 0511413


P. TERRA
h = 2.25
225

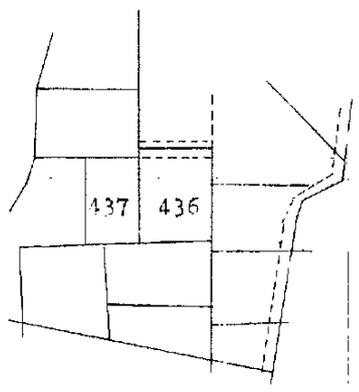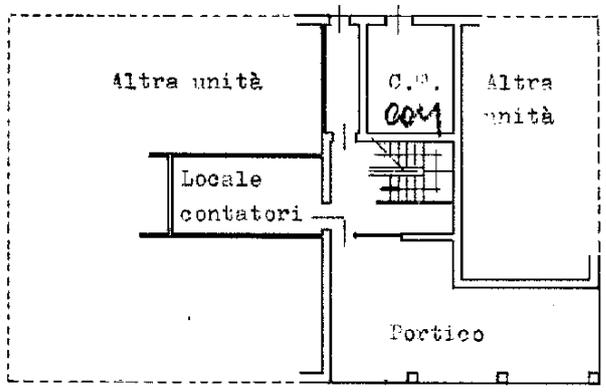

Comune di Noventa Pad.
F. I° Piano, 436-437
Scala 1:2000

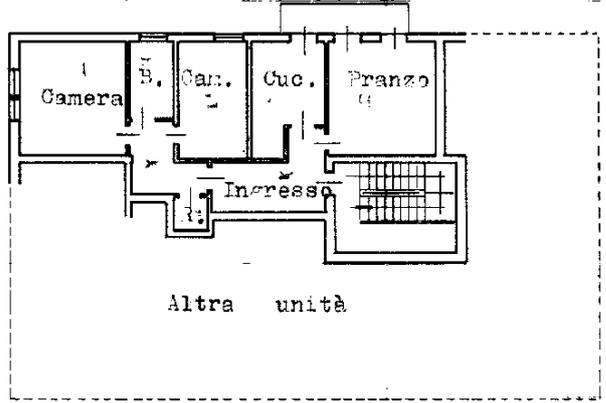

P. PRIMO h=2.80
280

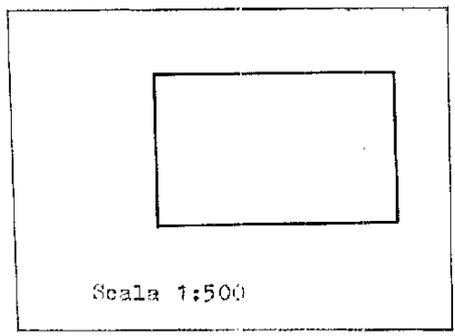


Prop. Zucchi

Scala 1:500

Via Fessini

Via P. Micca

ORIENTAMENTO

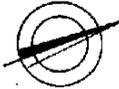

SCALA DI 1.200

SPAZIO RISERVATO PER LE ANNOTAZIONI D'UFFICIO

DATA
PROT. N°
2309



Compilata dal geometra Ernesto Baruzzo
(Titolo, nome e cognome del tecnico)
Iscritto all'Albo dei geometri della Provincia di Padova
DATA 28/11/1972
Firma: Ernesto Baruzzo

MODULARIO
P. - Cat. S. T. - 313



27757
MINISTERO DELLE FINANZE
DIREZIONE GENERALE DEL CATASTO E DEI SERVIZI TECNICI ERARIALI

MOD. B (Nuovo Catasto Edilizio Urbano)

Lire
15



268 NUOVO CATASTO EDILIZIO URBANO
(R. DECRETO-LEGGE 13 APRILE 1939, N. 632)

Planimetria dell'immobile situato nel Comune di Noventa Padovana Via P. Micca

Ditta Rovenato Ermori, nato a Padova il 21 novembre 1936

Allegata alla dichiarazione presentata all'Ufficio Tecnico Erariale di Padova

Scheda n° D 0511477

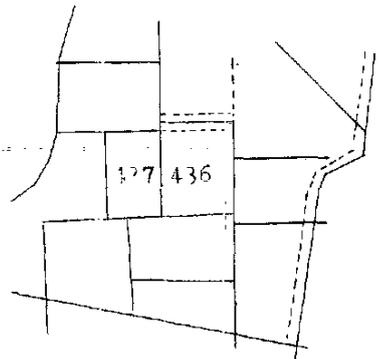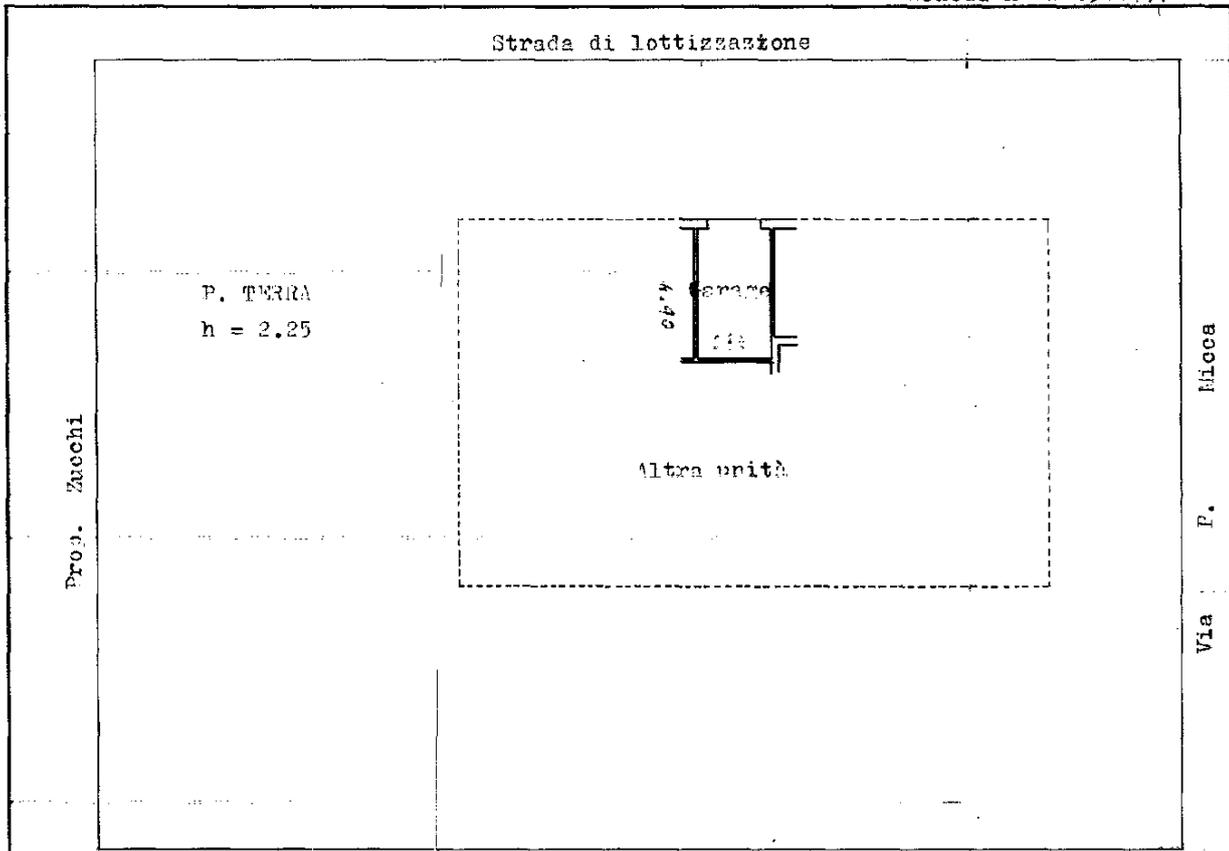

Comune di Noventa Pad.
F. 1° Map. 436-437
Scala 1:2000

ORIENTAMENTO



SCALA DI T. 200

SPAZIO RISERVATO PER LE ANNOTAZIONI D'UFFICIO

DATA
PROT. N°

2305



Compilata dal geometra

Ernesto Boruzzo
(Titolo, nome e cognome del tecnico)

Iscritto all'Albo dei geometri
della Provincia di Padova

DATA 26 AGO 1972

Firma: *Ernesto Boruzzo*