

**Agenzia del Territorio
CATASTO FABBRICATI
Ufficio Provinciale di
Milano**

Dichiarazione protocollo n. MI0047417 del 21/01/2011

Planimetria di u.i.u. in Comune di Rho

Via Acquedotto

civ. SNC

Identificativi Catastali:

Sezione:

Foglio: 18

Particella: 1424

Subalterno:

Compilata da:

Terruzzi Tiziano

Iscritto all'albo:

Geometri


Prov. Milano

N. 7350

Scheda n. 1

Scala 1:200

PIANO TERRA

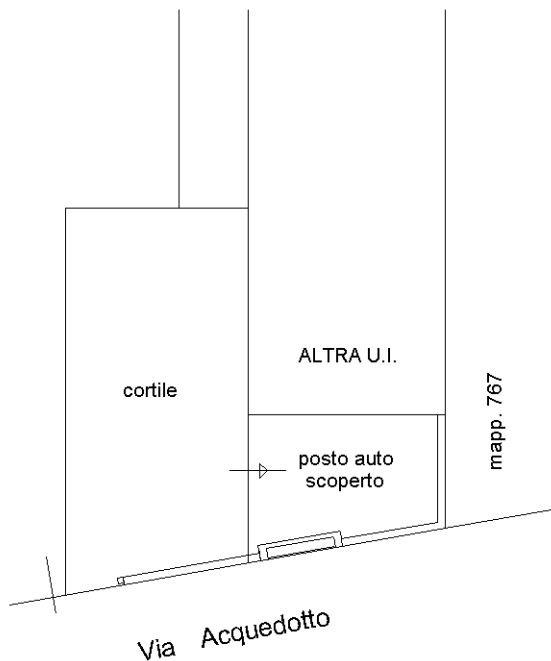

Ultima planimetria in atti

