

**Agenzia del Territorio
CATASTO FABBRICATI
Ufficio Provinciale di
Milano**

Dichiarazione protocollo n. MI0309196 del 13/06/2013

Planimetria di u.i.u. in Comune di Rho

Viale Italia

civ. 47

Identificativi Catastali:

Sezione:

Foglio: 18

Particella: 761

Subalterno: 720

Compilata da:

Terruzzi Tiziano

Iscritto all'albo:

Geometri


Prov. Milano

N. 7350


Scheda n. 1

Scala 1:200

Via Italia

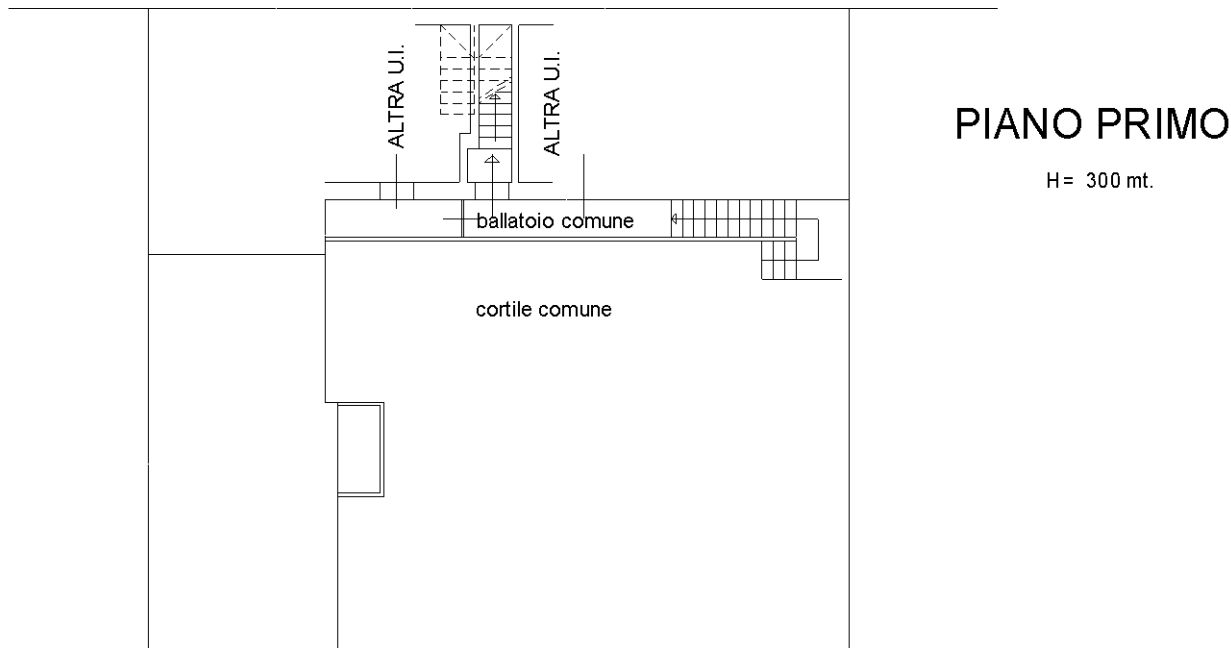

Via Italia

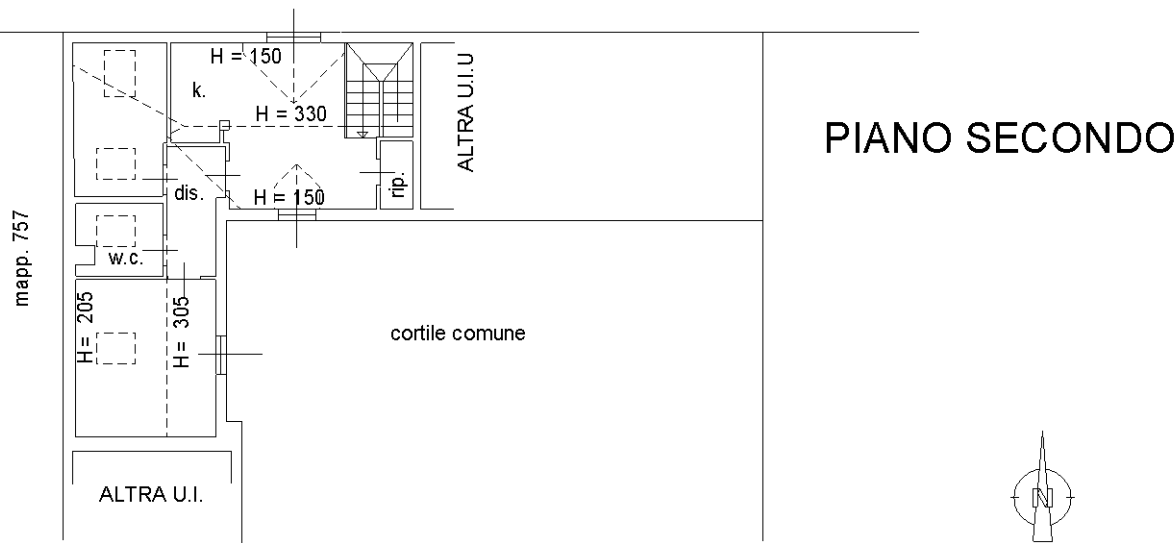

mapp. 757

Ultima planimetria in atti

