

**Agenzia del Territorio  
CATASTO FABBRICATI  
Ufficio Provinciale di  
Varese**

Dichiarazione protocollo n. VA0241761 del 04/08/2010

Planimetria di u.i.u. in Comune di Besnate

Via Tonale

civ.

Identificativi Catastali:

Sezione:  
Foglio: 8  
Particella: 8530  
Subalterno: 3


Compilata da:  
Mazzucchelli Giovanni Carlo  
Iscritto all'albo:  
Geometri

Prov. Varese


N. 2582

Scheda n. 1

Scala 1:200

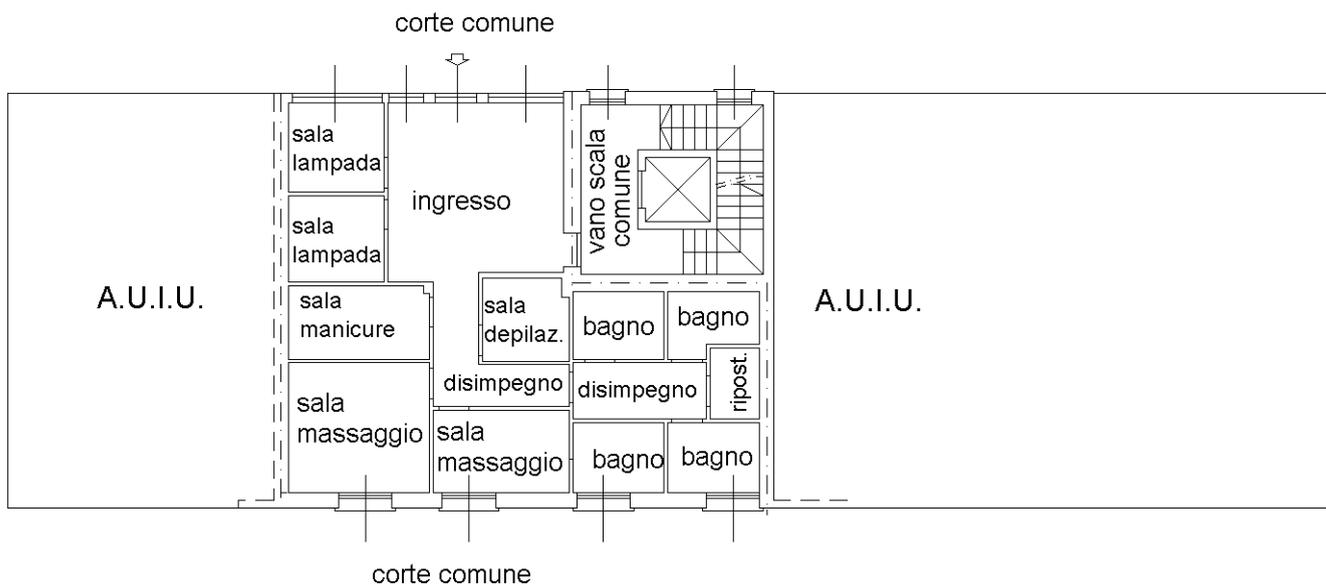

PIANO TERRENO - h = mt.2,70

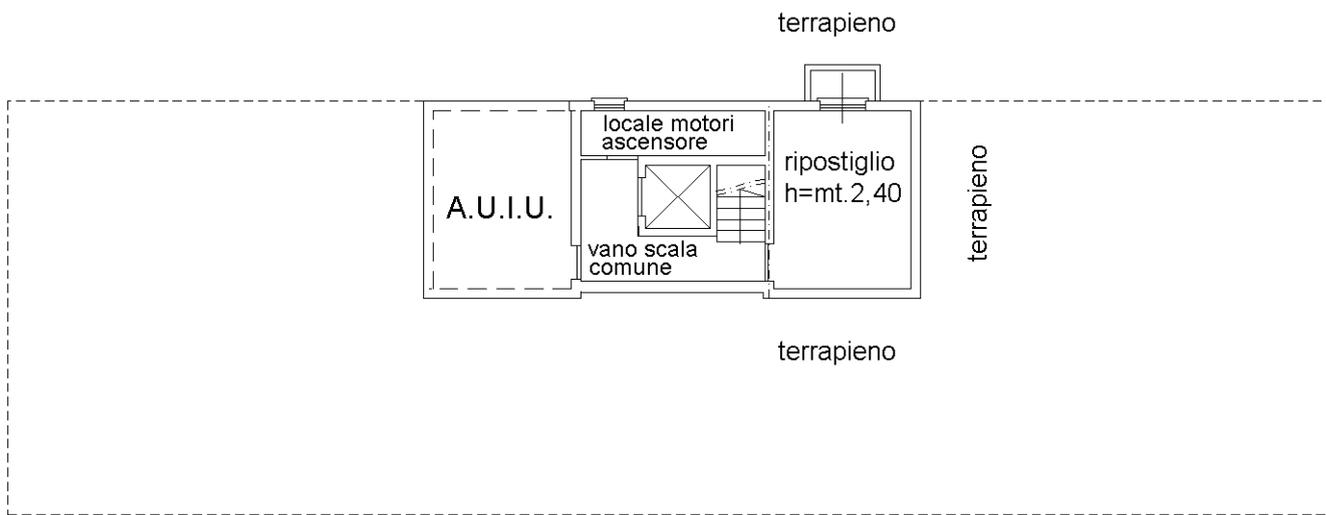

PIANO SEMINTERRATO



Ultima planimetria in atti

Catasto dei Fabbricati - Situazione al 04/10/2019 - Comune di BESNATE (A825) - < Foglio: 8 - Particella: 8530 - Subalterno: 3 >  
VIA TONALE piano: T-S1;