


PIANTA PIANO SECONDO

STATO DI FATTO CON EVIDENZIATE LE DIFFORMITA'

- demolizioni eseguite rispetto a quanto attestato nel 1996 e 2009
- demolizioni eseguite rispetto a quanto autorizzato nel 1964
- costruzioni eseguite rispetto a quanto autorizzato nel 1964

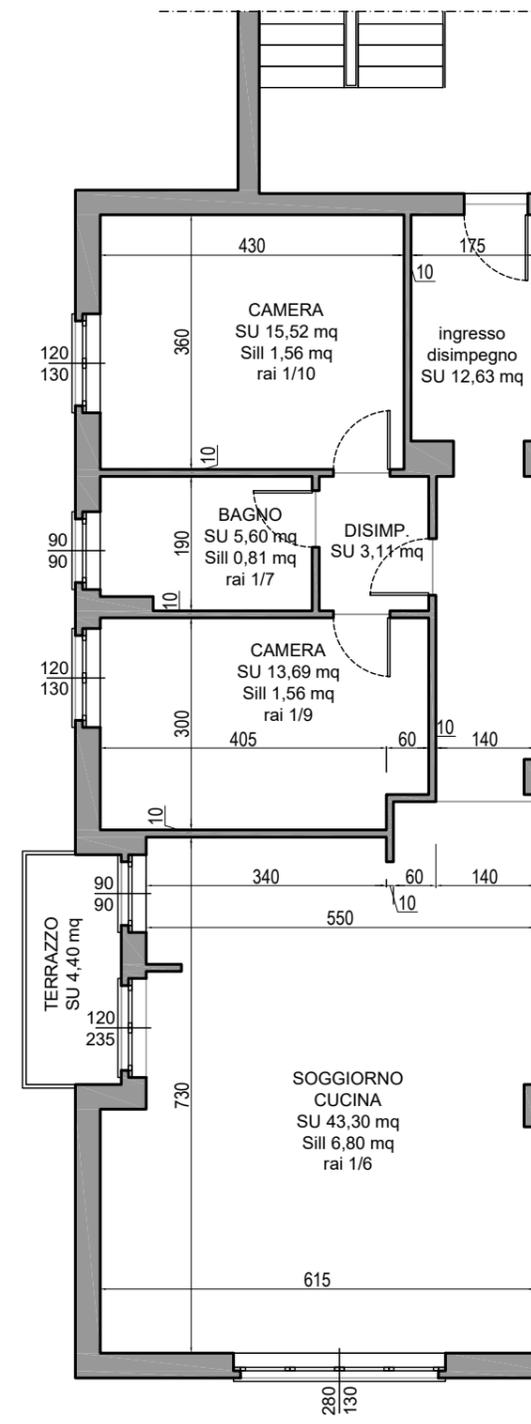

PIANTA PIANO SECONDO

STATO DI FATTO

Sup lorda di pavimento: 109,28 mq
 Sup lorda terrazzo: 4,40 mq



estratto fotogrammetrico (fonte googlemaps)



estratto fotogrammetrico (fonte googlemaps)



estratto mappa (fonte geoportale catastrale provincia di Bergamo)



estratto PdR PGT vigente (fonte sito comunale)