

# ALLEGATO: **B**

## **- Documentazione catastale :**

Elaborato planimetrico con individuazione subalterno e planimetrie

Teramo, li 21.06.2024

I Coadiutori tecnici


Cav. Geom. Osvaldo Reginelli

Ing. Franco Carletta

# ELABORATO PLANIMETRICO - INDIVIDUAZIONE SUBALTERNI

## LEGENDA

 F. 8 p.IIa 470 Lotto 14 - SUB 106 - 114

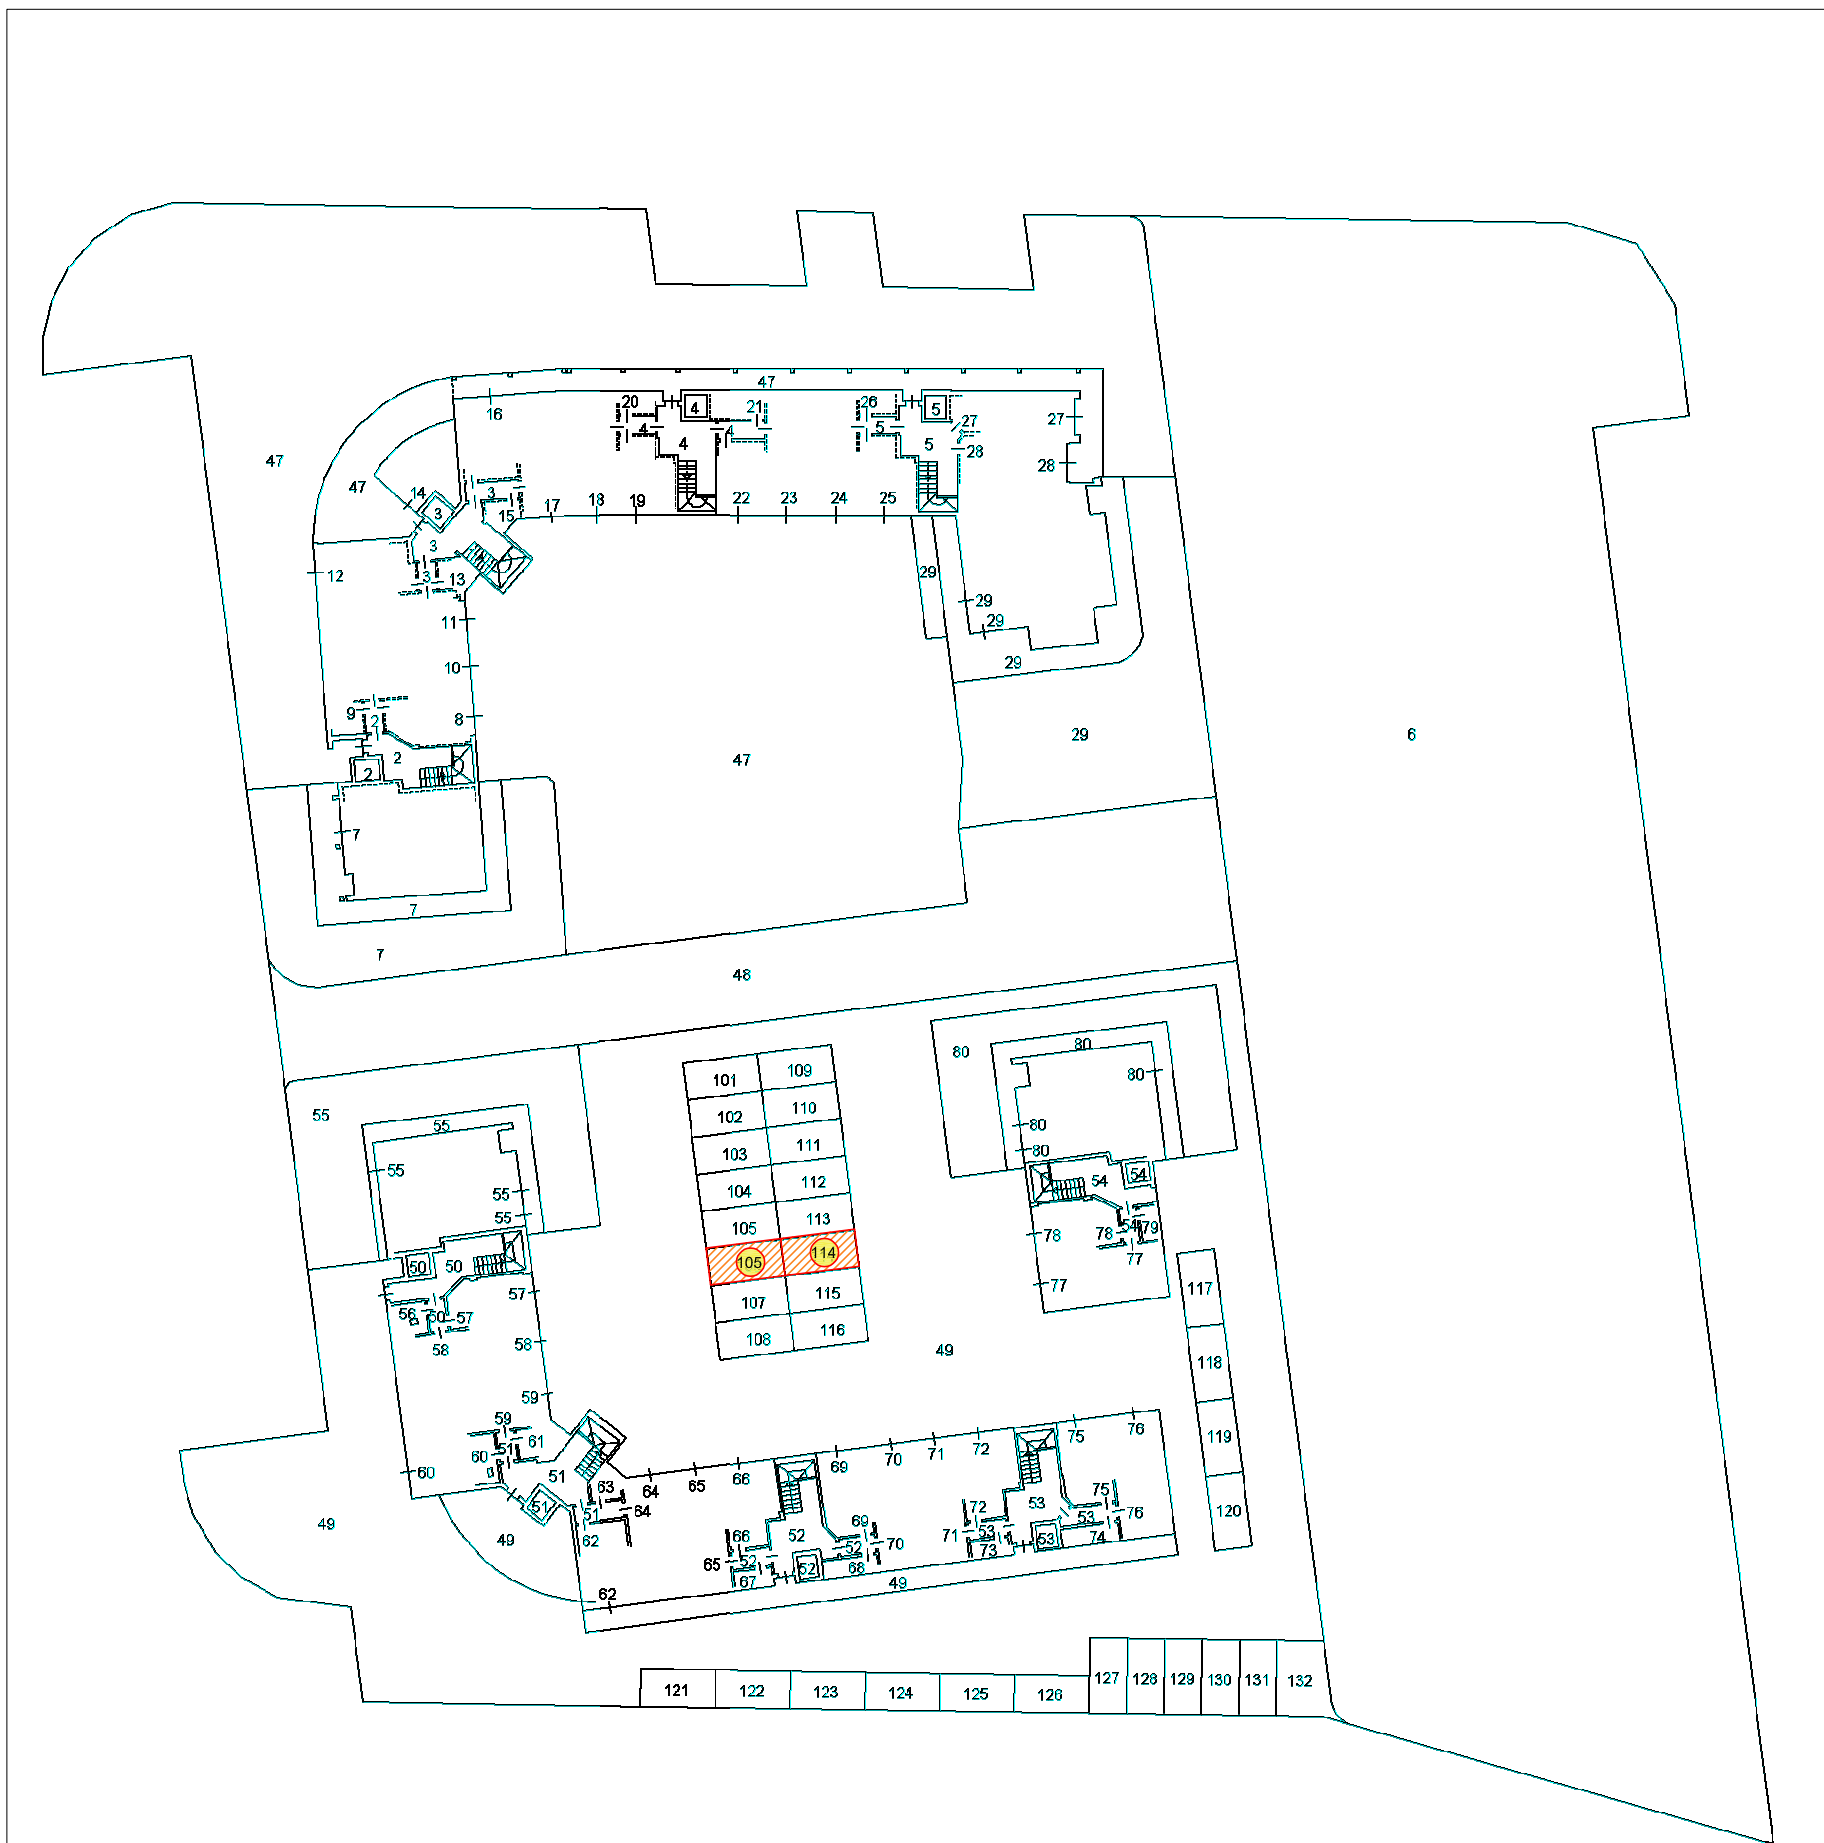


pa. n. 107/05/2024 - Comune di RECANATI (MC) - < Foglio 8 Particella 470 >

## TRIBUNALE DI TERAMO

PROCEDURA FALLIMENTARE - n° 14/2024

**COMUNE di RECANATI (MC)**

Orientamento

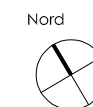

I Coadiutori Tecnici

Cav. Geom. Osvaldo Reginelli

Ing. Franco Carletta

**Agenzia del Territorio  
CATASTO FABBRICATI  
Ufficio Provinciale di  
Macerata**

Dichiarazione protocollo n. MC0001223 del 05/01/2006

Planimetria di u.i.u. in Comune di Recanati

Via Villa Musone

civ. SNC

Identificativi Catastali:

Sezione:

Foglio: 8

Particella: 470

Subalterno: 106

Compilata da:

Severini Attilio

Iscritto all'albo:  
Architetti

Prov. Macerata

N. 89

Scheda n. 1

Scala 1:200



PIANO TERRA



N

Ultima planimetria in atti

**Agenzia del Territorio  
CATASTO FABBRICATI  
Ufficio Provinciale di  
Macerata**

Dichiarazione protocollo n. MC0001223 del 05/01/2006

Planimetria di u.i.u. in Comune di Recanati

Via Villa Musone

civ. SNC

Identificativi Catastali:

Sezione:

Foglio: 8

Particella: 470

Subalterno: 114

Compilata da:

Severini Attilio

Iscritto all'albo:  
Architetti

Prov. Macerata

N. 89

Scheda n. 1

Scala 1:200



PIANO TERRA



N

Ultima planimetria in atti