

# Sovrapposizione Stato Rilevato - Planimetria Catastale

Data: 27/04/2022 - n. T420395 - Richiedente: CPRDDM62P30B354S

Identificativi Catastali:  
Sezione: 54  
Foglio: 54  
Particella: 1032  
Subalterno:  
Subalterno:

Dichiarazione protocollo n. CA0762318 del 21/12/2007  
Planimetria di u.i.v. in Comune di Assemini  
Localita' Macchiareddu 10 Strada civ.

Agenzia del Territorio  
**CATASTO FABBRICATI**  
Ufficio provinciale di  
Cagliari

Scala 1:500


Scheda

N. 5115

Prov. Cagliari

DECIMA STRADA

PIANO TERRA

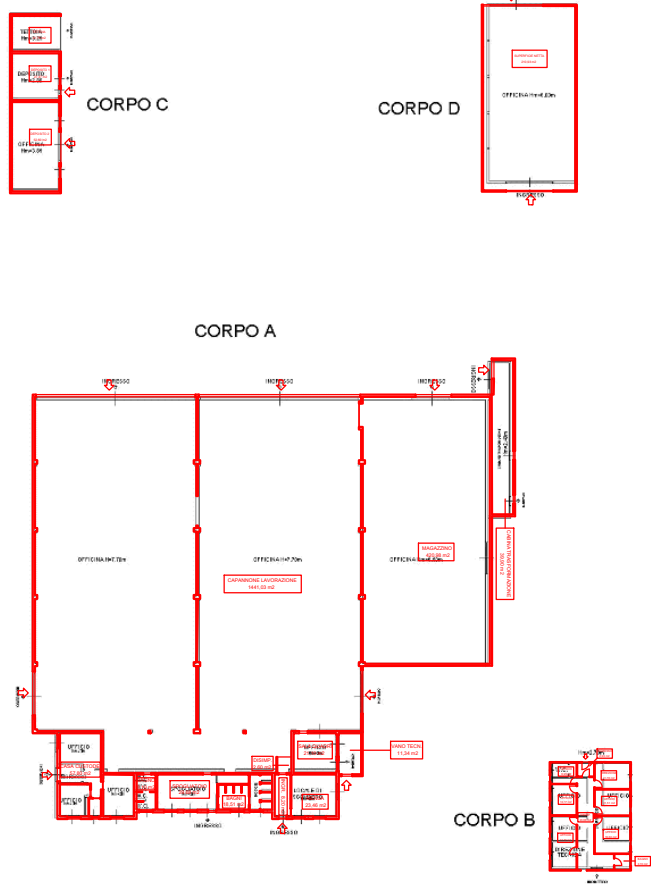

Ultima planimetria in atti

Data: 27/04/2022 - n. T420395 - Richiedente: CPRDDM62P30B354S

Totale schede: 1 - Formato di acquisizione: A3(297x420) - Formato stampa richiesto: A4(210x297)

Catasto dei Fabbricati - Situazione al 27/04/2022 - Comune di ASSEMINI(A474) - Foglio 54 - Particella 1032 - Subalterno ->  
linea 01