

ALLEGATO: **B**

- Documentazione catastale :

Elaborato planimetrico con individuazione subalterno e planimetrie

Teramo, li 21.06.2024

I Coadiutori tecnici


Cav. Geom. Osvaldo Reginelli

Ing. Franco Carletta

ELABORATO PLANIMETRICO
Compilato da:
Severini Attilio
Isoritto all'albo:
Architetti
Prov. Macerata N. 89

Agenzia del Territorio
CATASTO FABBRICATI
Ufficio Provinciale di
Macerata

Comune di Recanati
Sezione: Foglio: 8 Particella: 470
Protocollo n. MC0001223 del 05/01/2006
Tipo Mappale n. 72634 del 15/07/2005
Dimostrazione grafica dei subalterni Scala 1 : 500

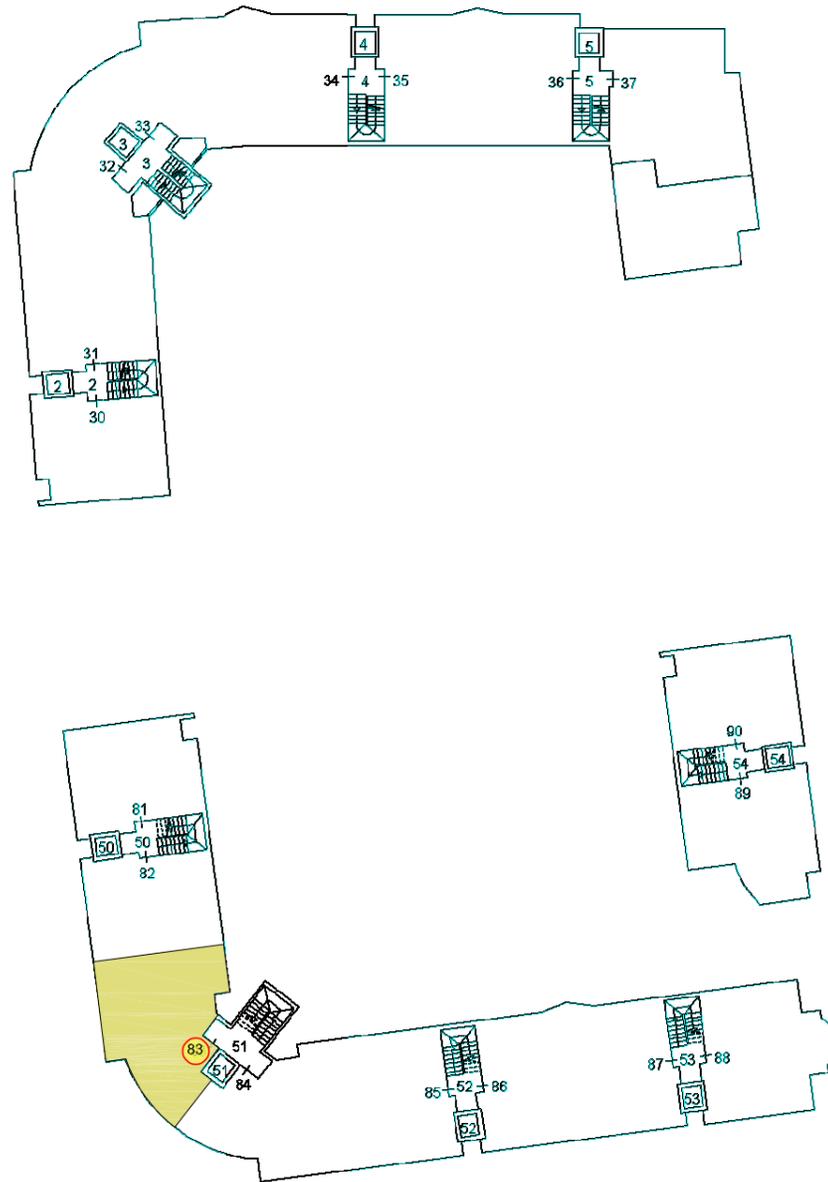

PIANO PRIMO

ELABORATO PLANIMETRICO INDIVIDUAZIONE SUBALTERNI

LEGENDA

 Lotto 3 - F. 8 p.IIa 470 SUB 83

TRIBUNALE DI TERAMO

PROCEDURA FALLIMENTARE - n° 14/2024

COMUNE di RECANATI (MC)

Orientamento



I Coadiutori Tecnici


Cav. Geom. Osvaldo Reginelli

Ing. Franco Carletta

ELABORATO PLANIMETRICO - INDIVIDUAZIONE SUBALTERNI

LEGENDA

 Lotto 3 - F. 8 p.IIa 470 SUB 61 - 121 - 122

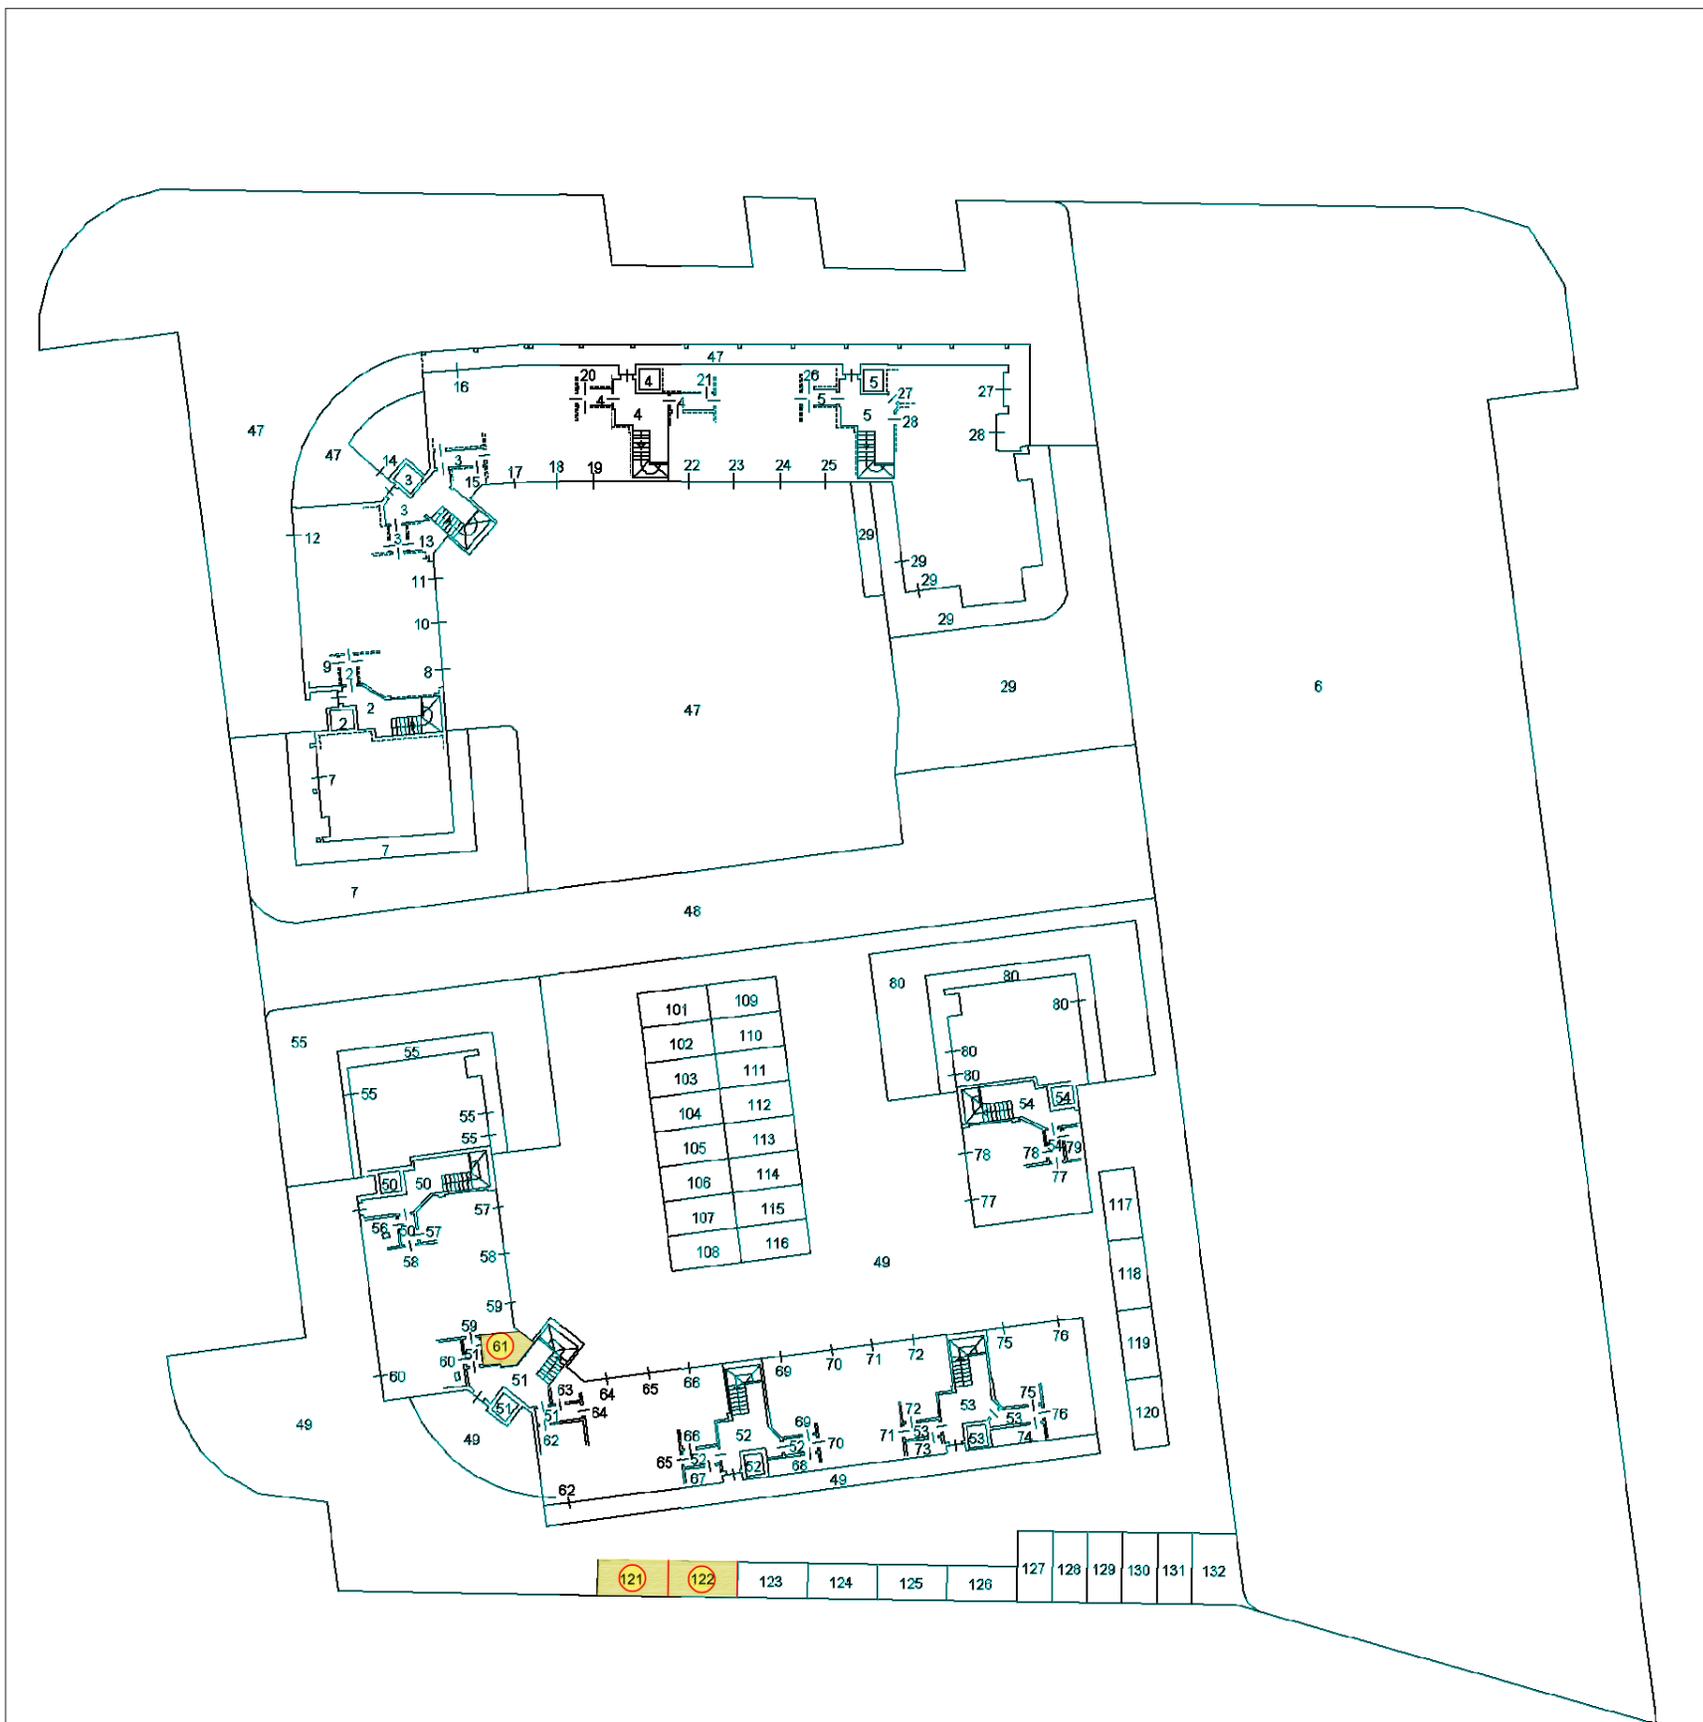

a. n. 07/05/2024 - Comune di RECANATI (MC) - < Foglio 8 Particella 470 >

TRIBUNALE DI TERAMO

PROCEDURA FALLIMENTARE - n° 14/2024

COMUNE di RECANATI (MC)

Orientamento

Nord



I Coadiutori Tecnici

Cav. Geom. Osvaldo Reginelli

Ing. Franco Carletta

**Agenzia del Territorio
CATASTO FABBRICATI
Ufficio Provinciale di
Macerata**

Dichiarazione protocollo n. MC0001223 del 05/01/2006

Planimetria di u.i.u. in Comune di Recanati

Via Villa Musone

civ. SNC

Identificativi Catastali:

Sezione:

Foglio: 8

Particella: 470

Subalterno: 83

Compilata da:

Severini Attilio


Iscritto all'albo:
Architetti

Prov. Macerata

N. 89

Scheda n. 1

Scala 1:200

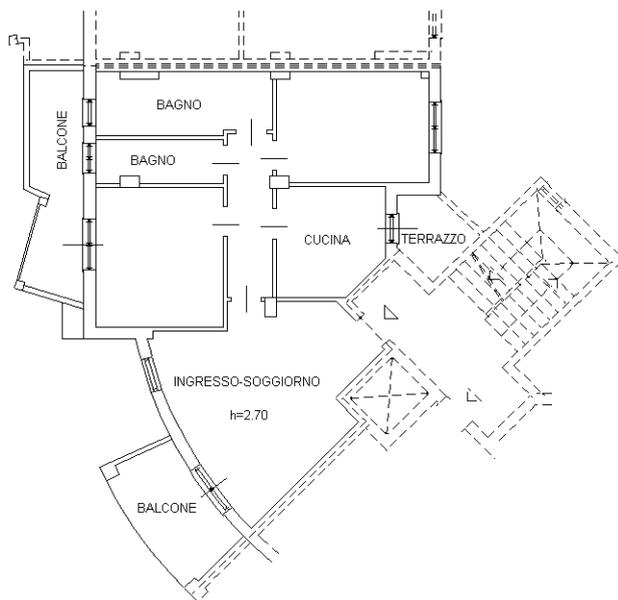

PIANO PRIMO

Ultima planimetria in atti



N

Catasto dei Fabbricati - Situazione al 07/05/2024 - Comune di RECANATI(H211) - < Foglio 8 - Particella 470 - Subalterno 83 >
VIA NICOLA BOBADILLA n. 15 Piano I

1223 10/08/2006


**Agenzia del Territorio
CATASTO FABBRICATI
Ufficio Provinciale di
Macerata**

Dichiarazione protocollo n. del
Planimetria di u.i.u. in Comune di Recanati
Via Villa Musone civ. SNC

Identificativi Catastali:
Sezione:
Foglio: 8
Particella: 470
Subalterno: 61

Compilata da:
Severini Attilio
Iscritto all'albo:
Architetti
Prov. Macerata N. 89

Scheda n. 1 Scala 1:200

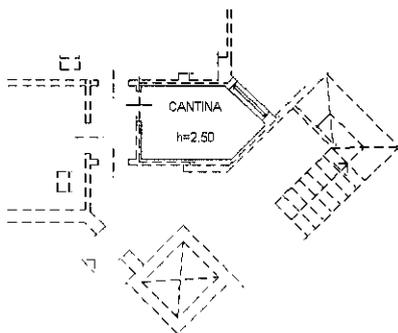

PIANO TERRA



manu 01
Catasto dei Fabbricati - Situazione al 07/05/2024 - Comune di RECANATI(H211) - < Foglio 8 - Particella 470 - Subalterno 61 >
VIA NICOLA BOBADILLA n. 1 Piano T

Ultima planimetria in atti



N

**Agenzia del Territorio
CATASTO FABBRICATI
Ufficio Provinciale di
Macerata**

Dichiarazione protocollo n. MC0001223 del 05/01/2006

Planimetria di u.i.u. in Comune di Recanati

Via Villa Musone

civ. SNC

Identificativi Catastali:

Sezione:

Foglio: 8

Particella: 470

Subalterno: 121

Compilata da:

Severini Attilio

Iscritto all'albo:
Architetti

Prov. Macerata

N. 89

Scheda n. 1

Scala 1:200

POSTO AUTO
DI MQ 13

PIANO TERRA



N

Ultima planimetria in atti

**Agenzia del Territorio
CATASTO FABBRICATI
Ufficio Provinciale di
Macerata**

Dichiarazione protocollo n. MC0001223 del 05/01/2006

Planimetria di u.i.u. in Comune di Recanati

Via Villa Musone

civ. SNC

Identificativi Catastali:

Sezione:

Foglio: 8

Particella: 470

Subalterno: 122

Compilata da:

Severini Attilio

Iscritto all'albo:
Architetti

Prov. Macerata

N. 89

Scheda n. 1

Scala 1:200

POSTO AUTO
DI MQ 13

PIANO TERRA



N

Ultima planimetria in atti