

**Agenzia delle Entrate
CATASTO FABBRICATI
Ufficio Provinciale di
Milano**

Dichiarazione protocollo n. MI0471736 del 03/11/2017

Planimetria di u.i.u. in Comune di **Ceriano Laghetto**
Via I Maggio

civ. 24

Identificativi Catastali:

Sezione:

Foglio: **20**

Particella: **44**

Subalterno: **701**

Compilata da:

Maggioni Luca

Iscritto all'albo:


Geometri

Prov. **Lecco**

N. 456

Scheda n. **1**

Scala **1:200**

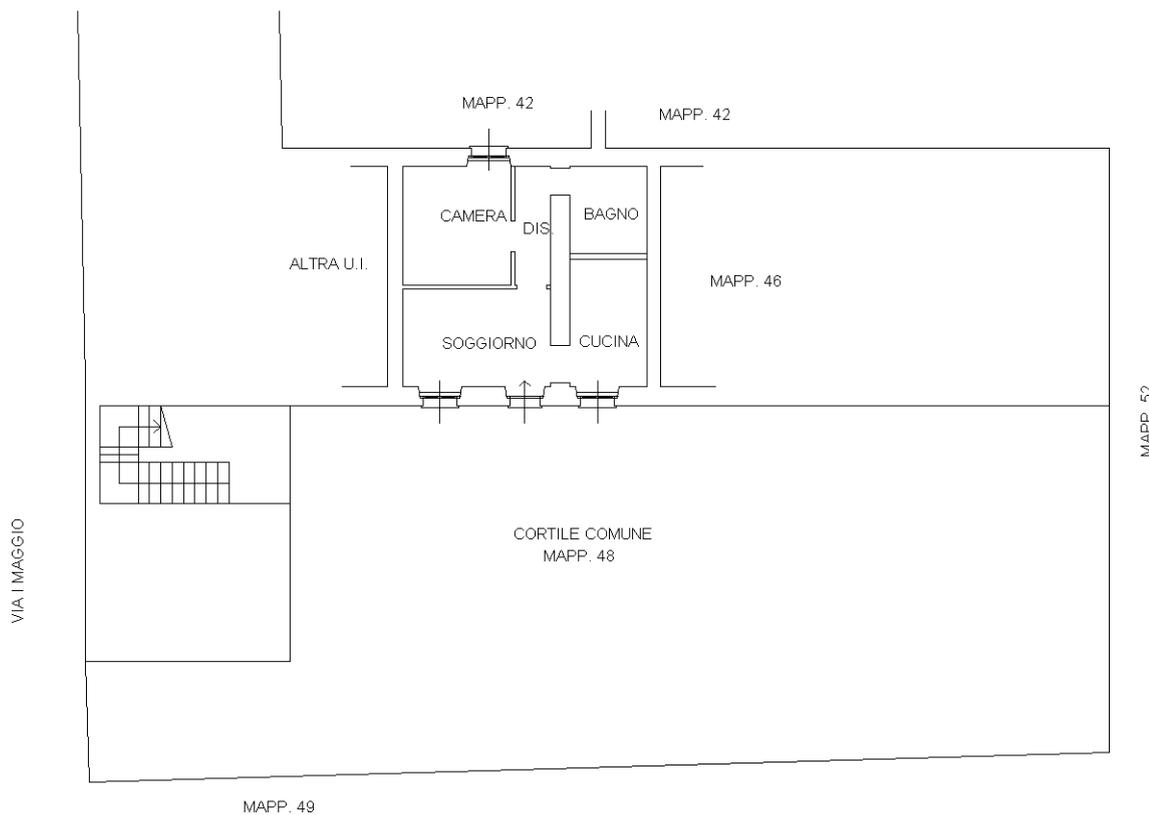

PIANO TERRA H. = m. 3,35



Ultima planimetria in atti