

MODULARIO
497




MINISTERO DELLE FINANZE
DIPARTIMENTO DEL TERRITORIO
CATASTO EDILIZIO URBANO (R.D.L. 13-4-1939, n. 652)

MOD. BN (CEU)

11
200

Planimetria di u.i.u. in Comune di **COLOGNO MONZESE** via **TREVISO** n. **10**

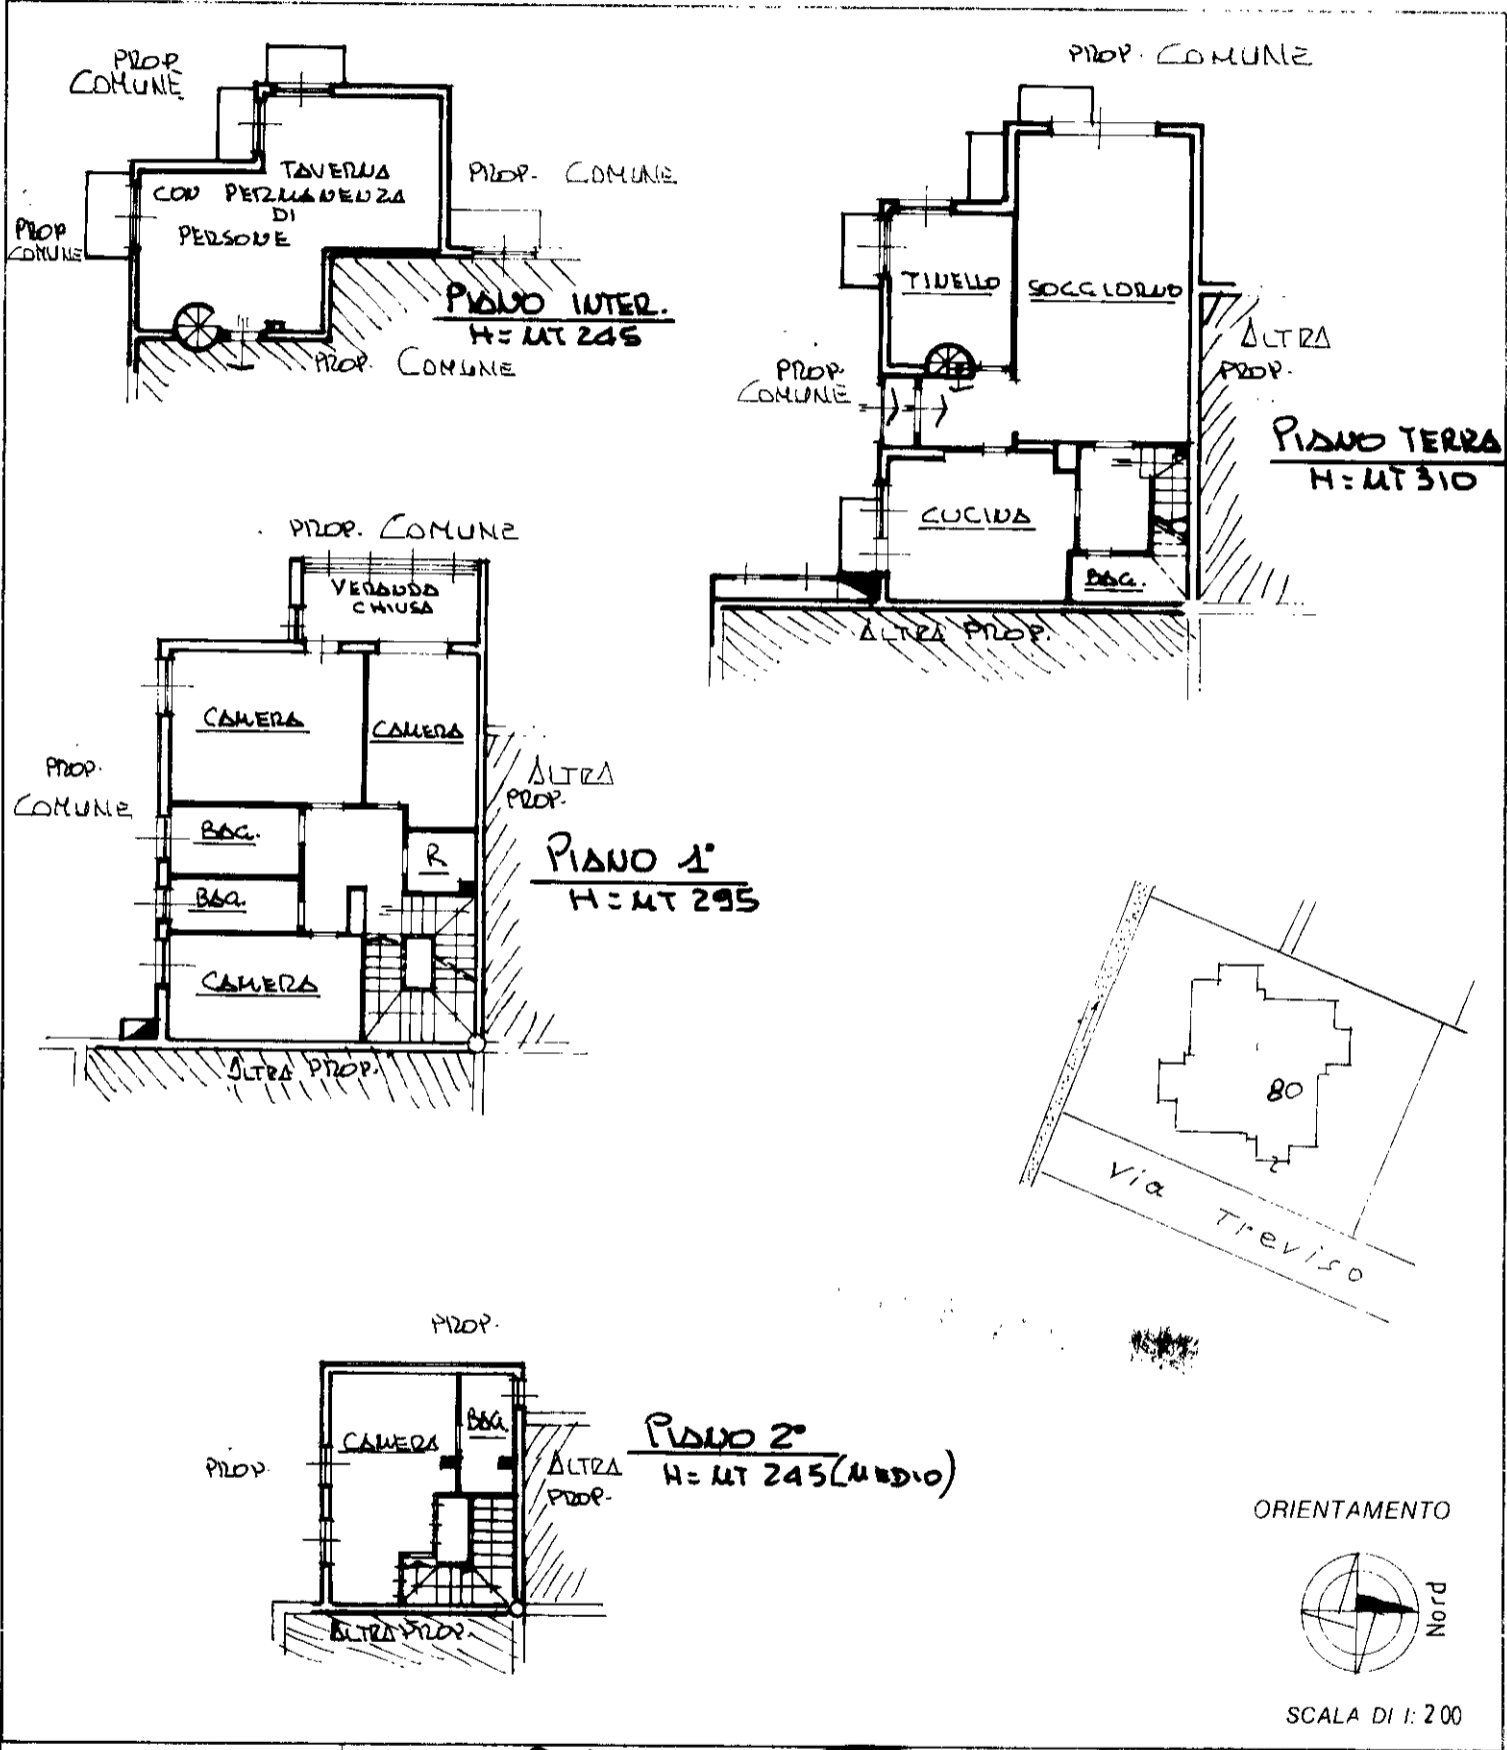


Roma - Istituto Poligrafico e Zecca dello Stato - P.V.

Dichiarazione di N.C.
 Denuncia di variazione
 Identificativi catastali
 F. 15
 n. 80 sub. 4

Completata dal **COSTELLI**
 (Titolo, cognome e nome)
GABRIELE
 Iscritto all'albo de **GEOMETRI**
 della provincia di **MI**
 data Firma *[Signature]*

RISERVATO ALL'UFFICIO

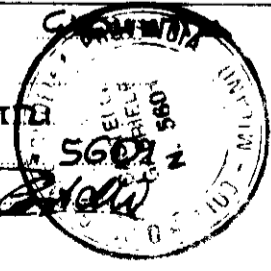

Catasto dei Fabbricati - Situazione al 12/05/2016 - Comune di COLOGNO MONZESE (C895) - < Foglio: 15 - Particella: 80 - Subalterno: 4 >
VIA TREVISO n. 10 piano: T-1-2-S1;

10 metri