

MODULARIO  
497



MINISTERO DELLE FINANZE  
DIPARTIMENTO DEL TERRITORIO


**CATASTO EDILIZIO URBANO** (RDL 13-4-1939, n. 652)

MOD. BN (EU)

200

Planimetria di u.i.u. in Comune di COLOGNO LUSA via TREVISO

Civ. 10

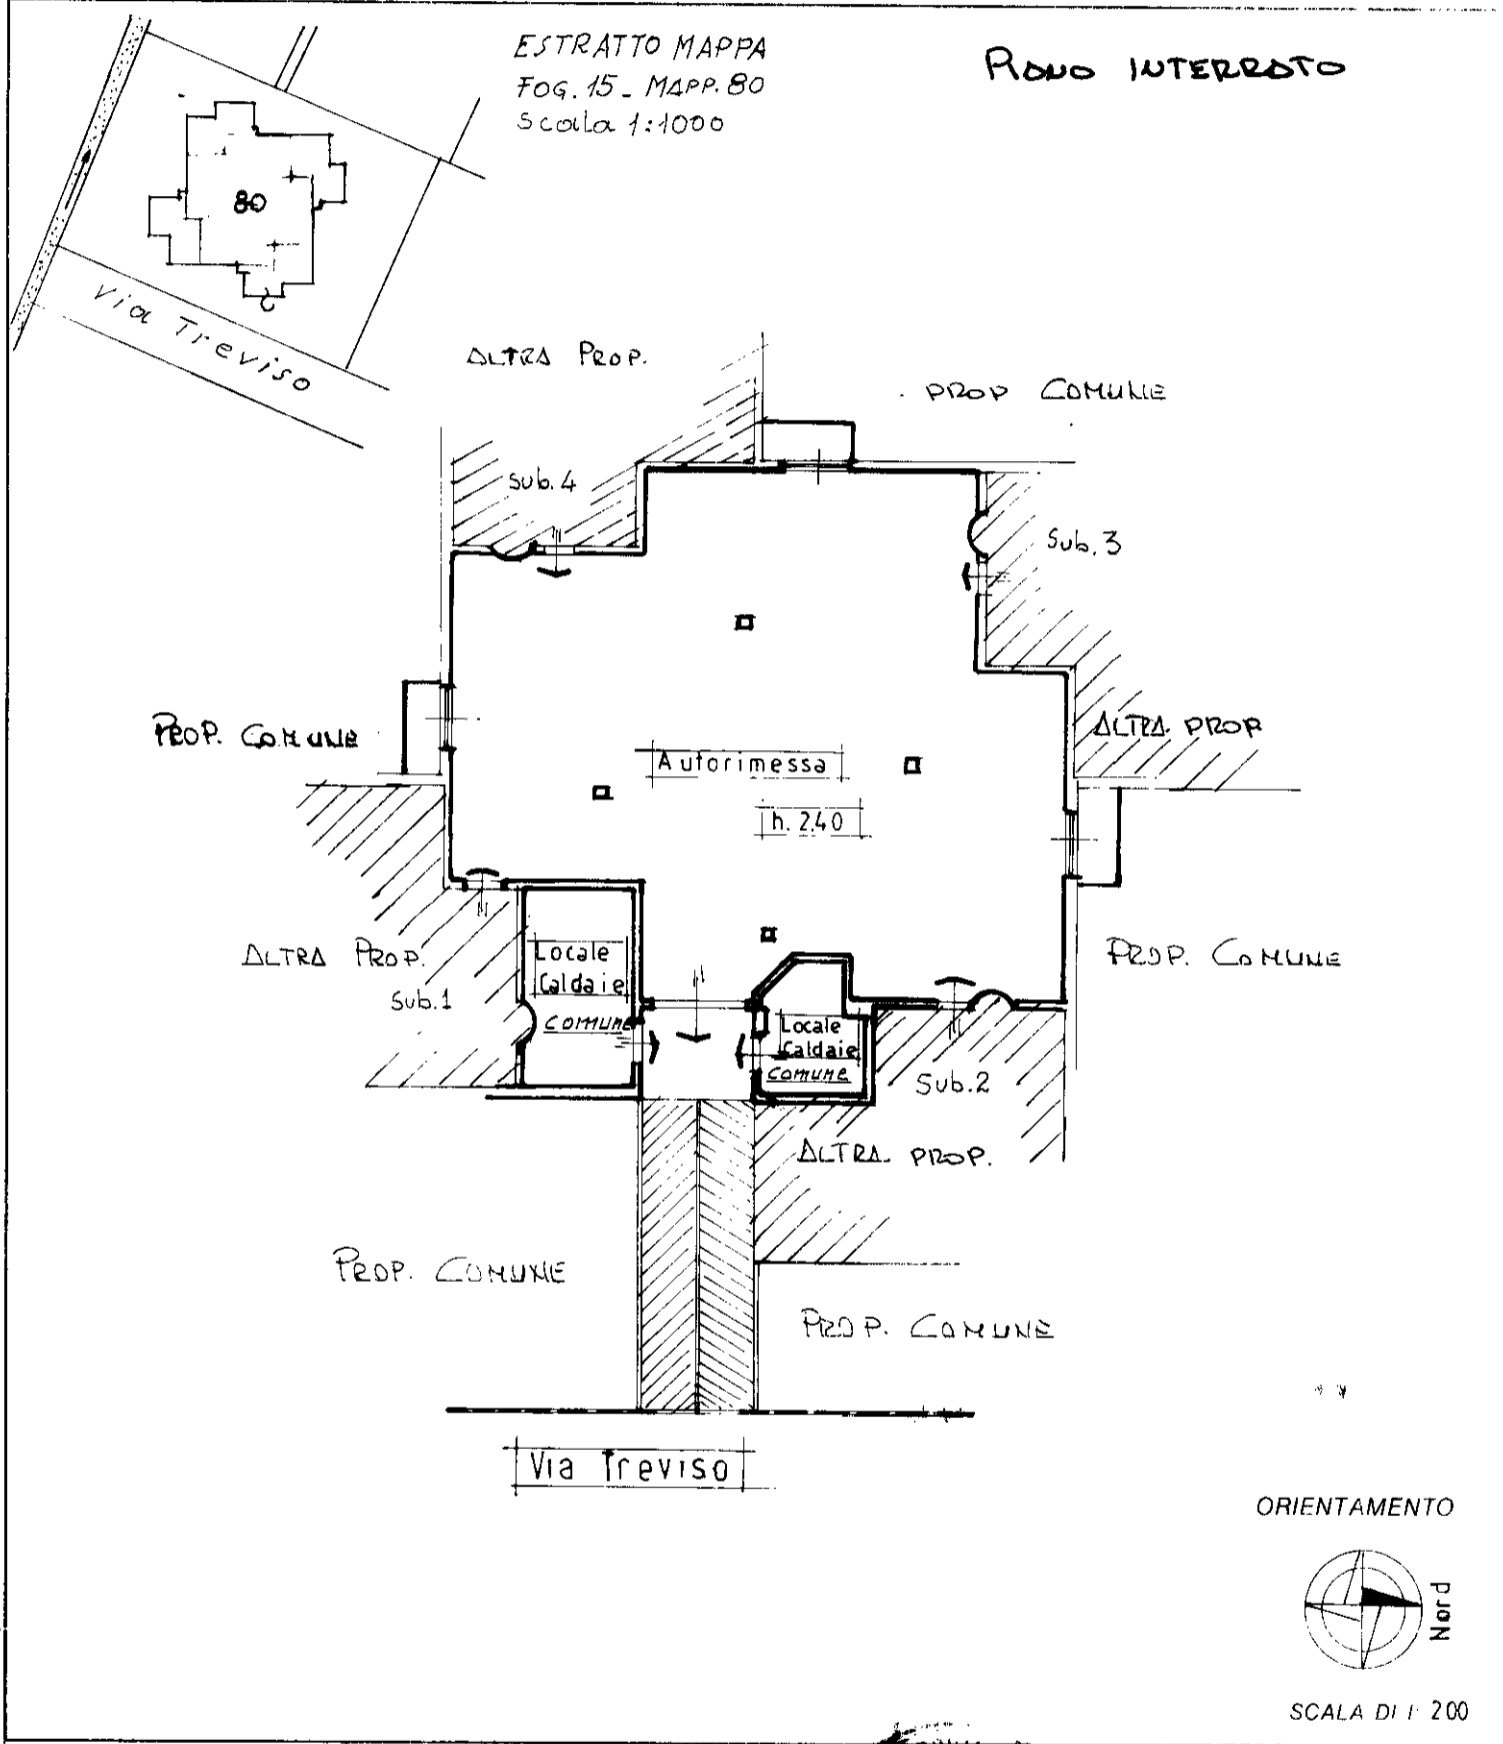

Roma - Istituto Poligrafico e Zecca dello Stato - PV

Dichiarazione di N.C.   
 Denuncia di variazione

Identificativi catastali  
 F. 15  
 n. 80 sub. 5

Compilata dal GEOMETRA  
 (Titolo, cognome e nome)  
CASTELLI GABRIELE

Iscritto all'albo de GEOMETRI  
 della provincia di MI n. 5604  
 data ..... Firma Castelli

RISERVATO ALL'UFFICIO

Catasto dei Fabbricati - Situazione al 12/05/2016 - Comune di COLOGNO MONZESE (C895) - < Foglio: 15 - Particella: 80 - Subalterno: 5 >  
CIV. TREVISO n. 10 piano: S1;

10 metri