


Allegato n° 6

PIANO TERRA H=3.00


MAPP. 1332

MAPP. 1332

SCOPERTO ESCLUSIVO

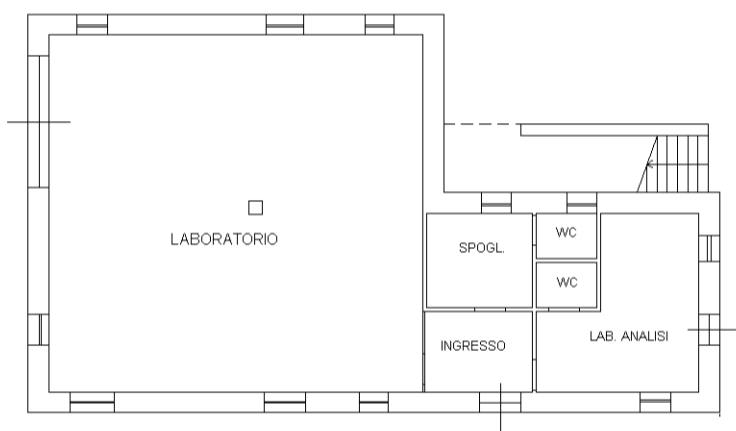

PIANO PRIMO

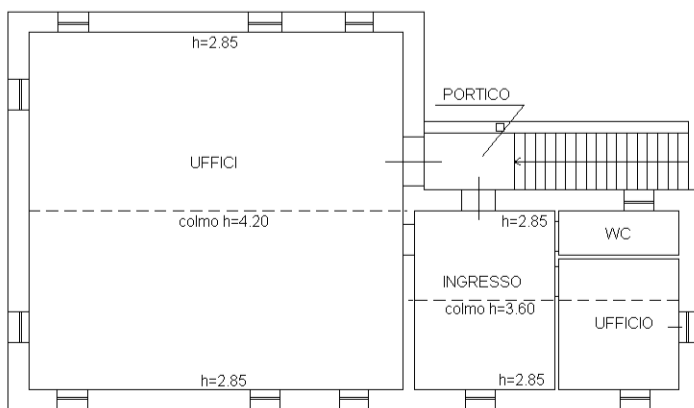

Agenzia delle Entrate
CATASTO FABBRICATI
 Ufficio provinciale di
Pesaro

Scala 1:200

n.1

Dichiarazione protocollo n. PS0027110 del 04/04/2014
 Planimetria di u.i.u. in Comune di Mombaroccio
 Via Romagnoli civ. 7

Compilata da:
 Romani Emanuela
 Iscritto all'albo:
 Geometri
 Prov. Pesaro N. 1723

Identificativi Catastali:
 Sezione:
 Foglio: 24
 Particella: 1333
 Subalterno: 1



MAPP. 1332

mapa 01

1 >