
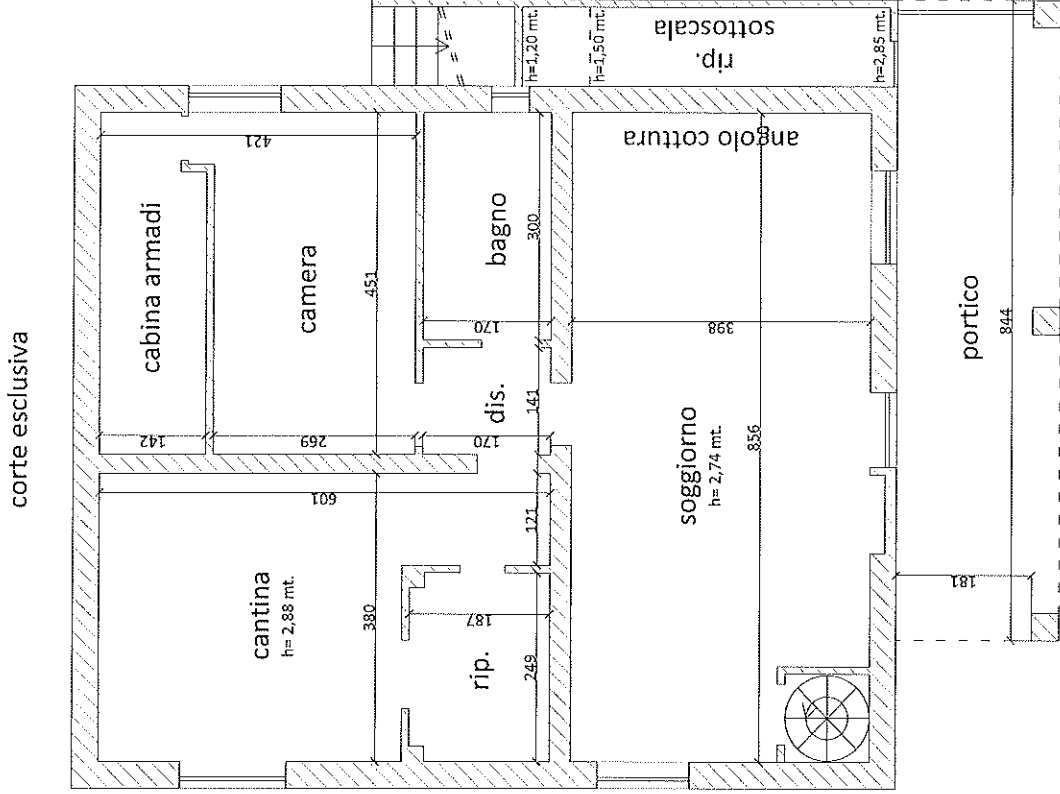


LOTTO 001

Allegato "B1": Grafici illustrativi

Planimetria stato attuale
Comune di Dego (SV) - Località Gallareto civ. 4
PIANO TERRA
scala 1:100

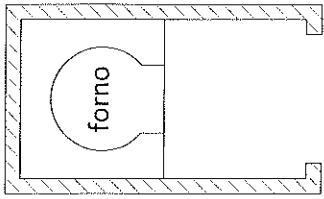

corte esclusiva

corte esclusiva


corte esclusiva

corte esclusiva

Planimetria stato attuale
Comune di Dego (SV) - Località Gallareto civ. 4
PIANO PRIMO
scala 1:100



affaccio su corte
esclusiva

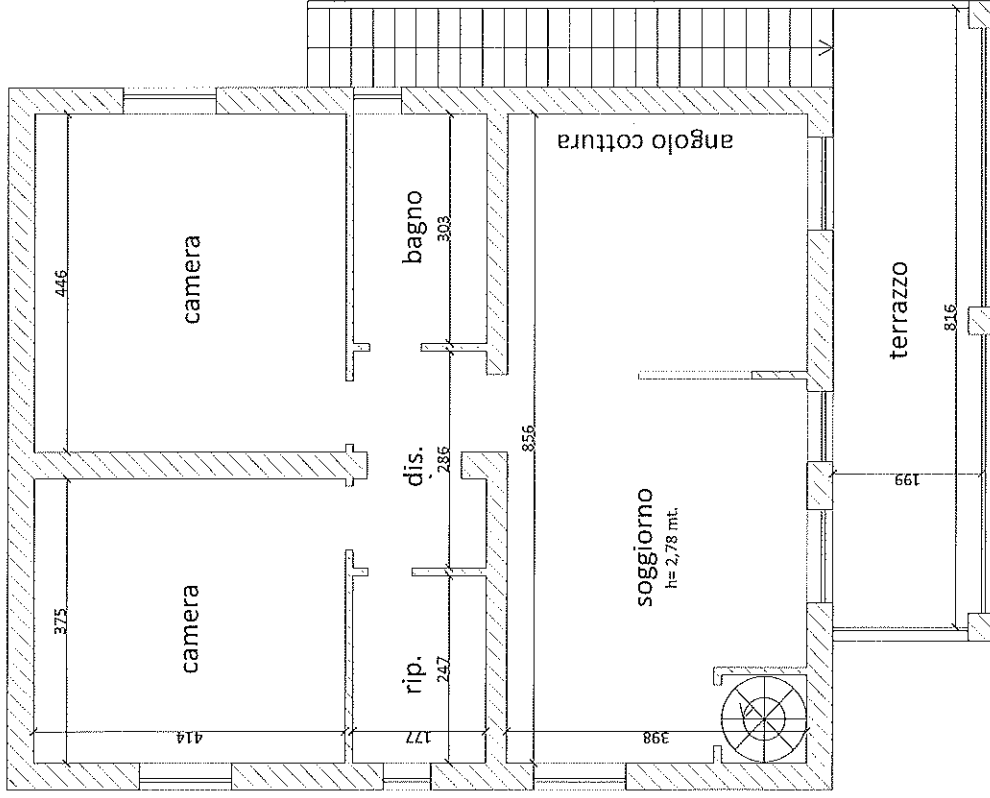

affaccio su corte
esclusiva

affaccio su corte
esclusiva

affaccio su corte
esclusiva

Il C.T.U.
Geom. Valentina Gerbi