

PLAN LOTO 2
Loto 2



**Agenzia del Territorio
CATASTO FABBRICATI**
Ufficio Provinciale di
Sondrio

Dichiarazione protocollo n. SO0036024 del 08/05/2006

Planimetria di u.i.u. in Comune di Tresivio

Piazza Fontana

civ.

Identificativi Catastali:

Sezione:

Foglio: 14

Particella: 274




Subalterno: 7

Iscritto all'albo:
Geometri

Prov. Sondrio

Scheda n. 1

Scala 1:100

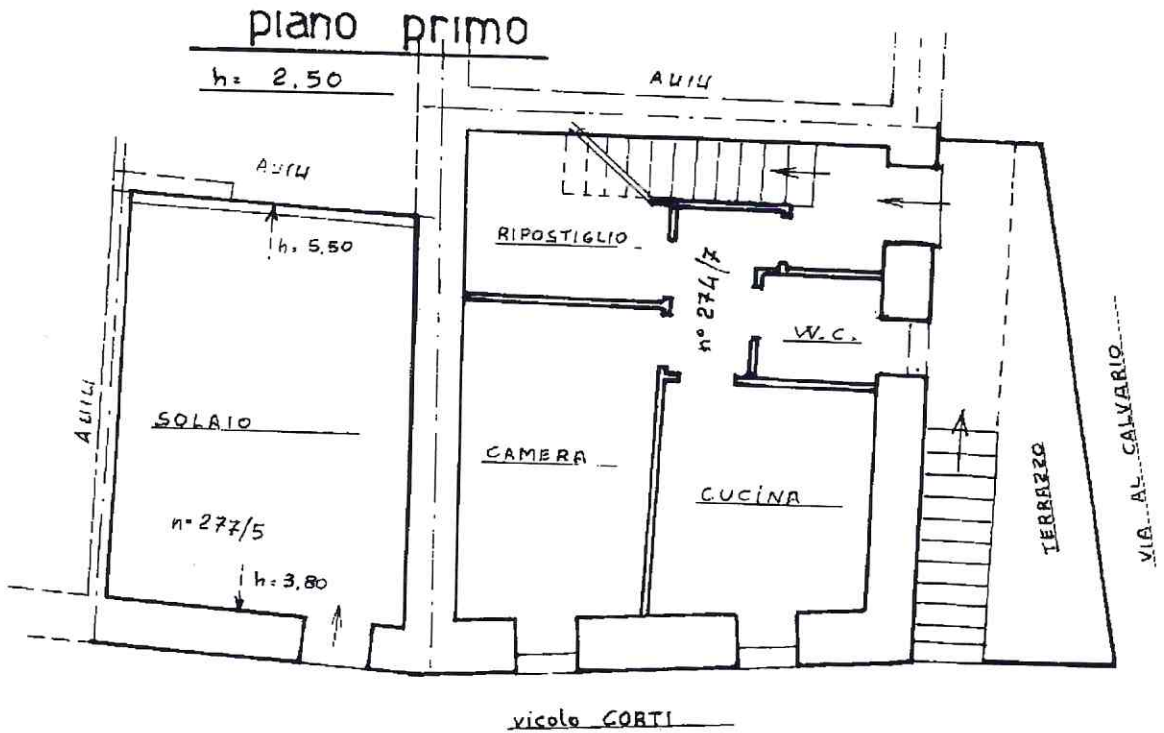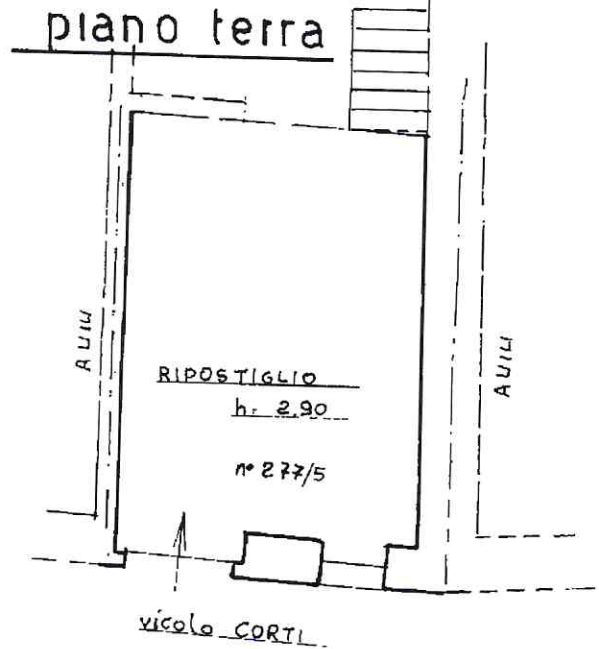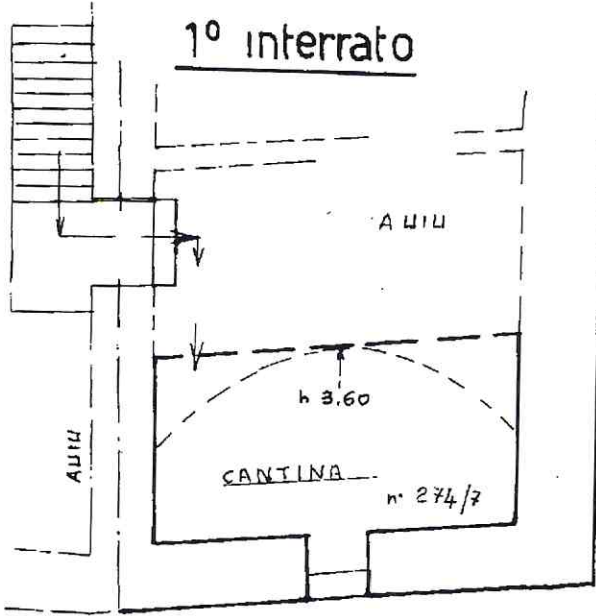

Ultima planimetria in atti

Data: 02/09/2024 - n. T24407 - Richiedente: MRLTMS78D26I829L

Totale schede: 1 - Formato di acquisizione: A4(210x297) - Formato stampa richiesto: A4(210x297)