

**Agenzia del Territorio  
CATASTO FABBRICATI  
Ufficio Provinciale di  
Pisa**

Dichiarazione protocollo n. PI0127743 del 27/05/2011

Planimetria di u.i.u. in Comune di Volterra

Localita' Vicarello

civ. SNC

Identificativi Catastali:

Sezione:

Foglio: 20

Particella: 28

Subalterno: 60

Compilata da:

Militello Antonella

Isoritto all'albo:  
Architetti


Prov. Pisa

N. 226

Scheda n. 1


Scala 1:200

**PIANO PRIMO**

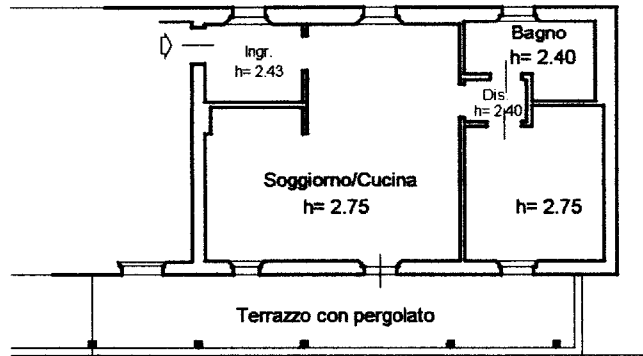

Catasto dei Fabbricati - Situazione al 01/06/2016 - Comune di VOLTERRA (MI26) - < Foglio: 20 - Particella: 28 - Subalterno: 60 >  
CASA VICARELLO SNC piano: 1;

Orientamento

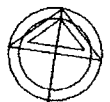

Ultima planimetria in atti

Data: 01/06/2016 - n. T76464 - Richiedente: SRNNDR71R22A390G

Totale schede: 1 - Formato di acquisizione: A4(210x297) - Formato stampa richiesto: A4(210x297)