

**Agenzia del Territorio
CATASTO FABBRICATI
Ufficio Provinciale di
Sassari**

Dichiarazione protocollo n. SS0222307 del 17/10/2012

Planimetria di u.i.u. in Comune di Olbia

Via S. Degortes

civ. 8

Identificativi Catastali:

Sezione:

Foglio: 30

Particella: 4866

Subalterno: 157

Compilata da:

Vargiu Sandro

Iscritto all'albo:

Geometri

Prov. Nuoro



N. 1021

Scheda n. 1

Scala 1:200

PIANO TERRA

H = 2.80

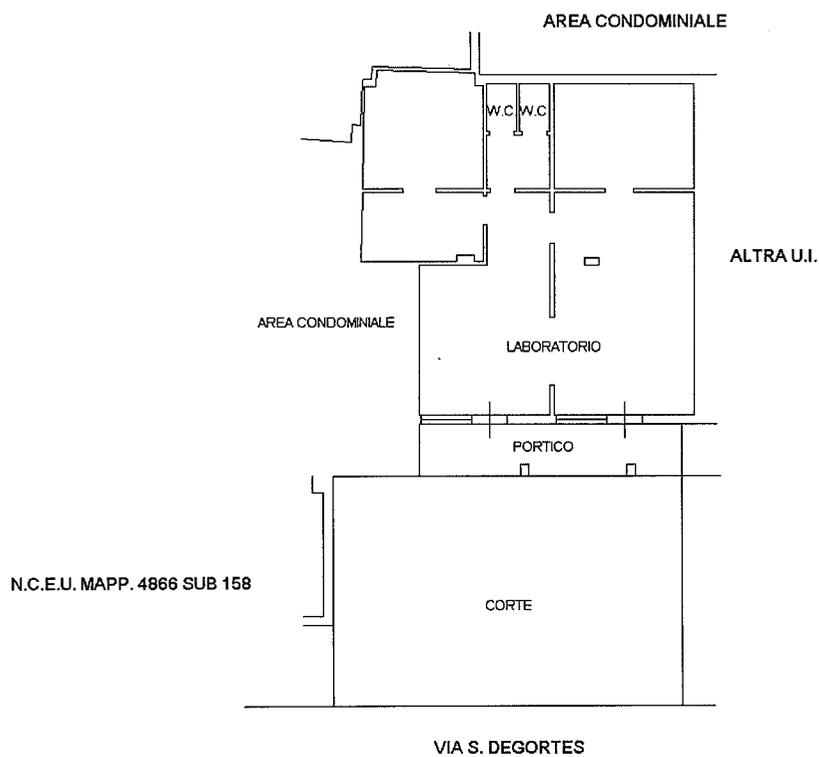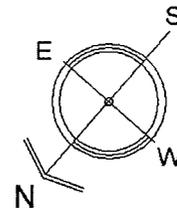

Ultima planimetria in atti

Data: 15/01/2021 - n. T276228 - Richiedente:

Totale schede: 1 - Formato di acquisizione: A4(210x297) - Formato stampa richiesto: A4(210x297)

Catasto dei Fabbricati - Situazione al 15/01/2021 - Comune di OLBIA (G015) - < Foglio: 30 - Particella: 4866 - Subalterno: 157 >
VIA S. DEGORTES n. 8 piano: T;