

**Agenzia del Territorio
CATASTO FABBRICATI
Ufficio Provinciale di
Genova**

Dichiarazione protocollo n. GE0074264 del 03/03/2009

Planimetria di u.i.u. in Comune di Ceranesi

Via San Martino Di Paravanico

civ. 195A

Identificativi Catastali:

Sezione:
Foglio: 8
Particella: 884
Subalterno: 1

Compilata da:
Profumo Augusto Silvio
Iscritto all'albo:
Geometri

Prov. Genova

N. 1681

Scheda n. 1

Scala 1:500

PIANO TERRENO h. 5.12

FG. 8 Mapp. 883

FG. 8 Mapp. 2

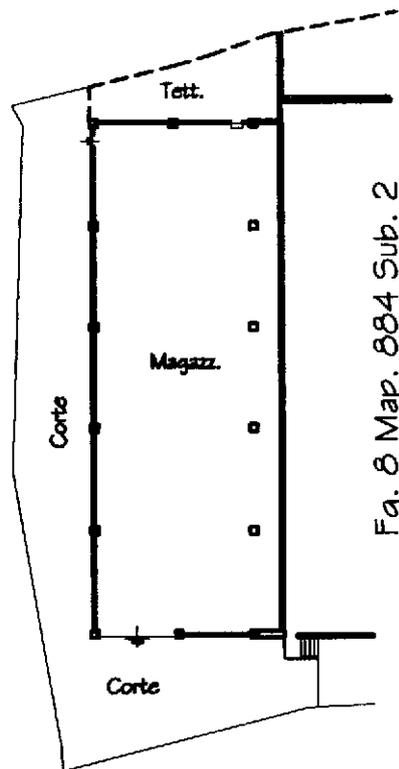


Fig. 8 Map. 884 Sub. 2

Strada Comunale



Ultima planimetria in atti