

**Agenzia del Territorio
CATASTO FABBRICATI
Ufficio Provinciale di
Sassari**

Dichiarazione protocollo n. SS0222307 del 17/10/2012

Planimetria di u.i.u. in Comune di Olbia

Via S. Degortes

civ. 10

Identificativi Catastali:

Sezione:

Foglio: 30

Particella: 4866

Subalterno: 158

Compilata da:
Vargiu Sandro

Iscritto all'albo:
Geometri

Prov. Nuoro



N. 1021

Scheda n. 1

Scala 1:200

PIANO TERRA

H = 2.80

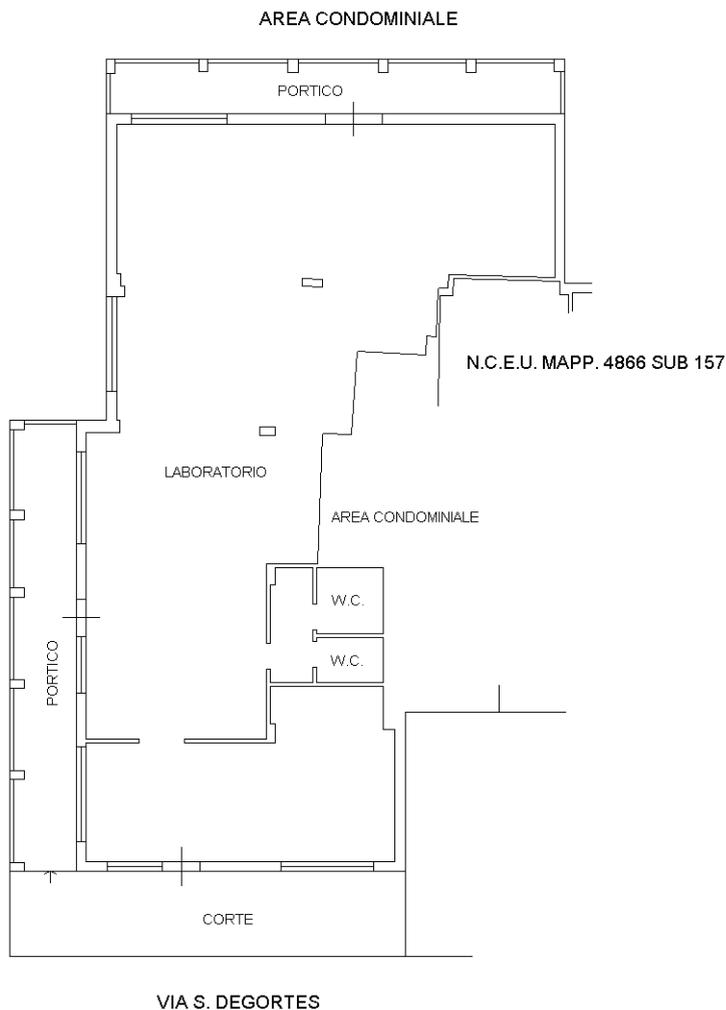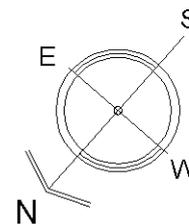

Catasto dei Fabbricati - Situazione al 15/01/2021 - Comune di OLBIA (G015) - < Foglio: 30 - Particella: 4866 - Subalterno: 158 >
VIA S. DEGORTES n. 10 piano: T;

Ultima planimetria in atti