


**Pianta appartamento - Stato di Fatto**  
**Via Gioacchino da Fiore n. 74 -**  
**Belvedere Marittimo (CS)**  
**Piano Terra - Fg. 22 p.lla 1601**  
**Sub n.63 - h = 2,80 m -**  
**Scala 1:100**

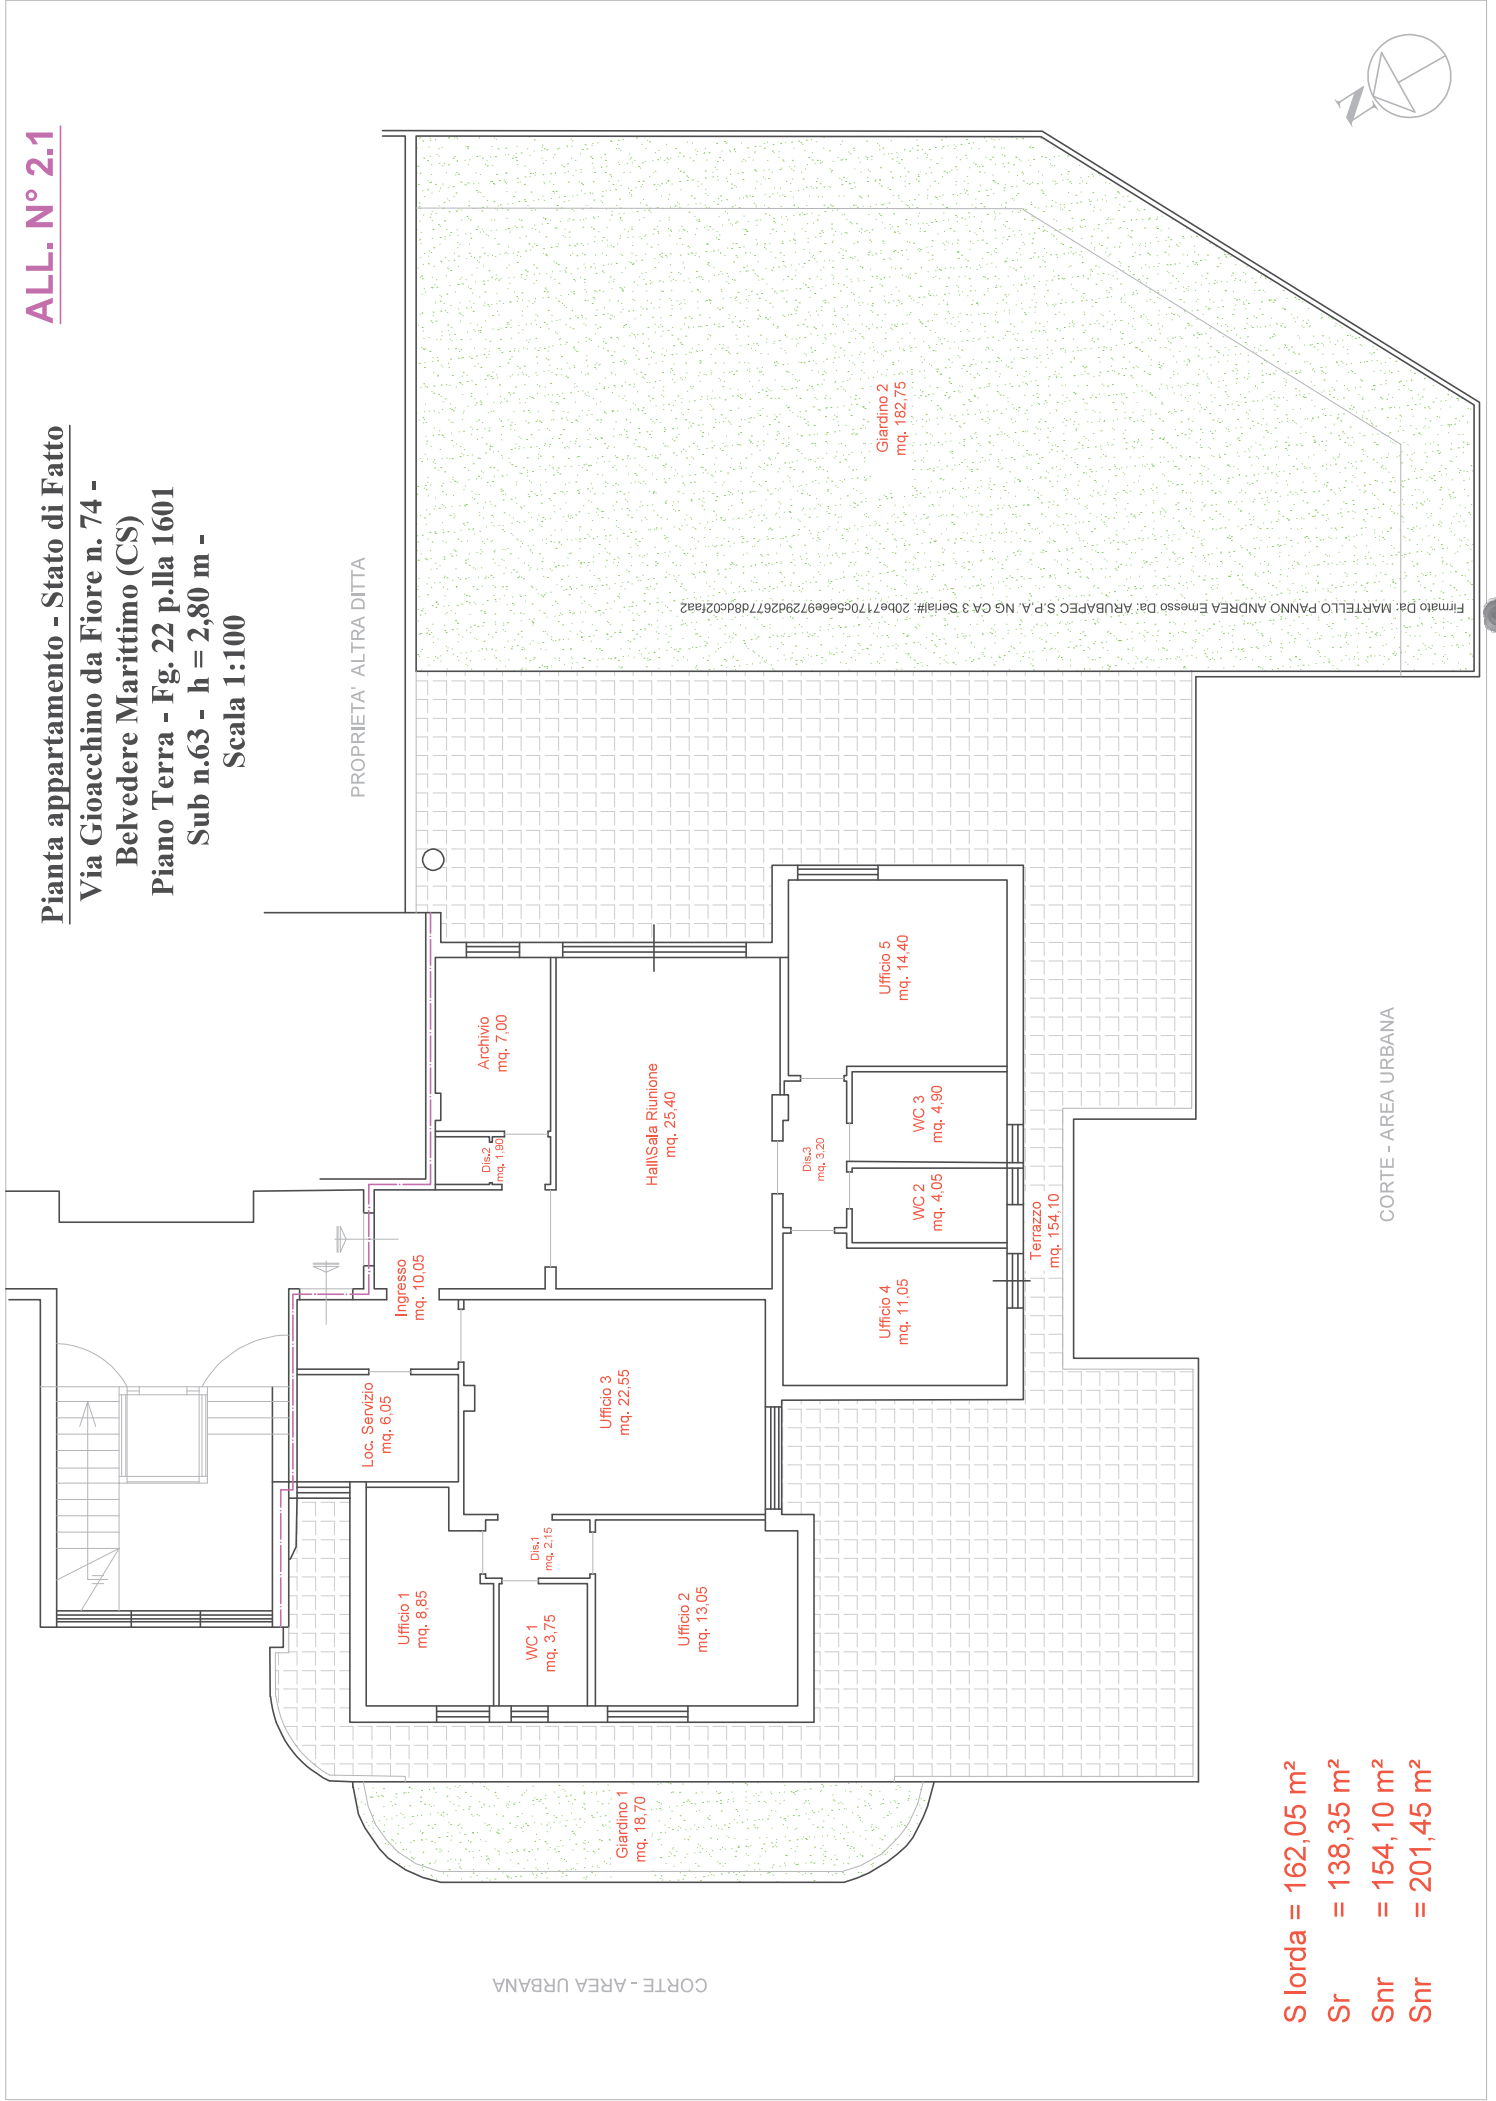

**S lorda = 162,05 m<sup>2</sup>**  
**Sr = 138,35 m<sup>2</sup>**  
**Snr = 154,10 m<sup>2</sup>**  
**Snr = 201,45 m<sup>2</sup>**

CORTE - AREA URBANA

CORTE - AREA URBANA

PROPRIETA' ALTRA DITTA

Firmato Da: MARTELLO PANNANO ANDREA Emesso Da: ARUBAPEC S.P.A. NG CA 3 Serial#: 20be17170c5e6e9729d26778d4dc02aa2