

**Agenzia del Territorio
CATASTO FABBRICATI
Ufficio Provinciale di
Bari**

Dichiarazione protocollo n. BA0105868 del 08/04/2013

Planimetria di u.i.u. in Comune di Canosa Di Puglia

Via Antonio Pacinotti

civ. 10

Identificativi Catastali:

Sezione:

Foglio: 88

Particella: 3789

Subalterno: 1

Compilata da:

Pepe Nicola

Iscritto all'albo:
Geometri


Prov. Barletta Andria Tra N. 00259

Scheda n. 1

Scala 1:200


PIANO TERRA

h = 4,00 mt.

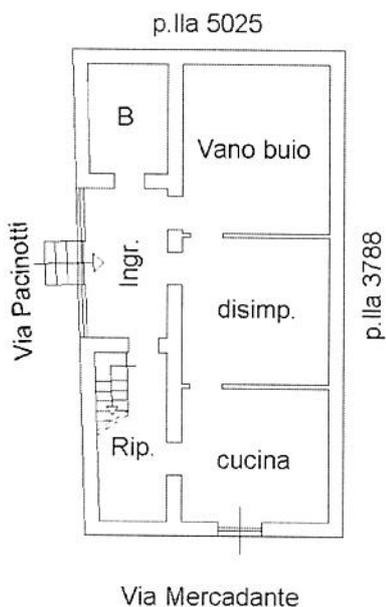

PIANO PRIMO

h = 2,25 mt.

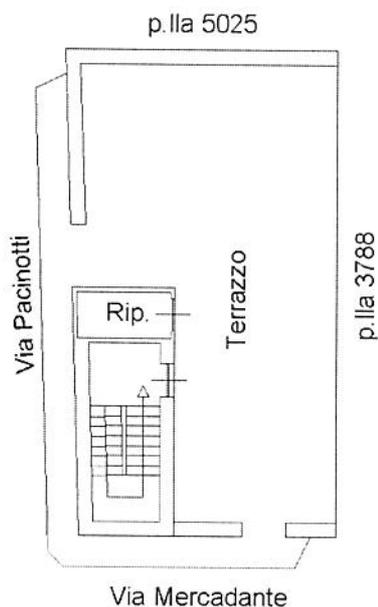

NORD



Ultima planimetria in atti

Data: 30/01/2019 - n. T299033 - Richiedente: MNTMNL73B24A285P

Totale schede: 1 - Formato di acquisizione: A4(210x297) - Formato stampa richiesto: A4(210x297)

Catasto dei Fabbricati - Situazione al 30/01/2019 - Comune di CANOSA DI PUGLIA (B619) - Foglio: 88 - Particella: 3789 - Subalterno: 1 - VIA ANTONIO PACINOTTI n. 10 piano: T-1;

MODULARIO
F. 02 (encl) 497



MINISTERO DELLE FINANZE

Mod. B (Nuovo Catasto Edilizio Urbano)

DIREZIONE GENERALE DEL CATASTO E DEI SERVIZI TECNICI ERARIALI

Lire
50


NUOVO CATASTO EDILIZIO URBANO

(R. DECRETO-LEGGE 12 APRILE 1939, N. 652)

Planimetria dell'immobile situato nel Comune di Canosa di P. Via Trutta, n. 57

Ditta [REDACTED]

Allegata alla dichiarazione presentata all'Ufficio Tecnico Erariale di Bari

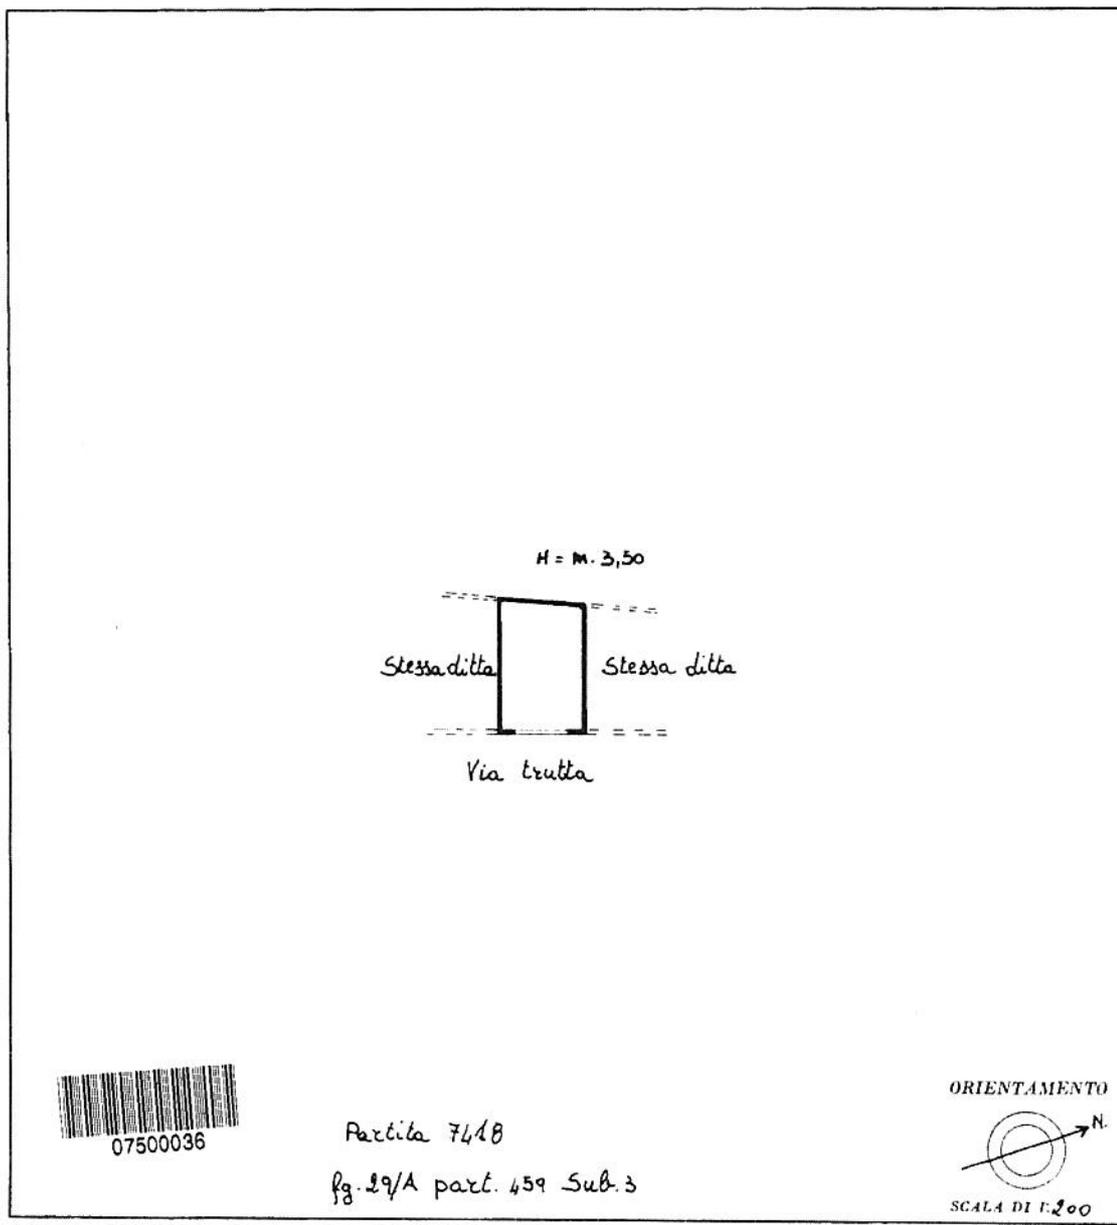

Partita 7418
fg. 29/A part. 459 Sub. 3

SPAZIO RISERVATO PER LE ANNOTAZIONI D'UFFICIO	
DATA	
PROT. N°	

Compilata dall'ing. Giuseppe Limongelli
(Titolo, nome e cognome del tecnico)

Iscritto all'Albo degli ingegneri
della Provincia di Bari

DATA 6-6-1983

Firma:

Ultima planimetria in atti

Catasto dei Fabbricati - Situazione al 30/01/2019 - Comune di CANOSA DI PUGLIA (B619) - Particella: 459 - Subalterno: 3 >
Liquor 01
VIA FRANCESCO TRUTTA n. 57 piano: T;