

**ELABORATO PLANIMETRICO**

Compilato da:  
Barbirato Igor

Iscritto all'albo:  
Geometri


Prov. Treviso N. 2726

**Agenzia del Territorio**  
**CATASTO FABBRICATI**  
Ufficio Provinciale di  
Treviso


Comune di Spresiano Protocollo n. TV0101440 del 30/03/2005  
Sezione: A Foglio: 9 Particella: 2071 Tipo Mappale n. 138455 del 03/05/2004

Dimostrazione grafica dei subalterni Scala 1 : 500

pag.1/2

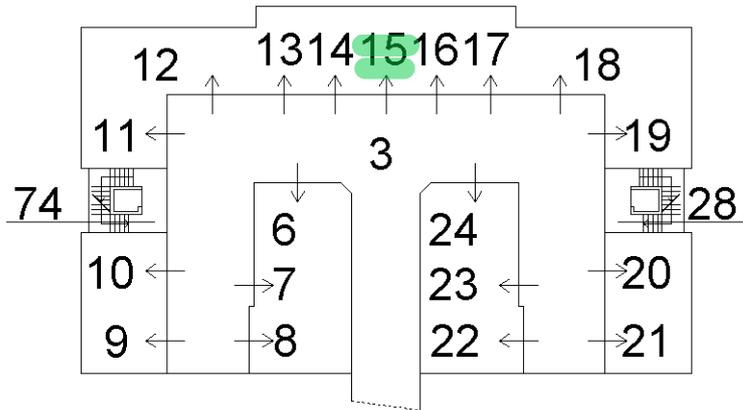

PRIMO PIANO  
SOTTOSTRADA

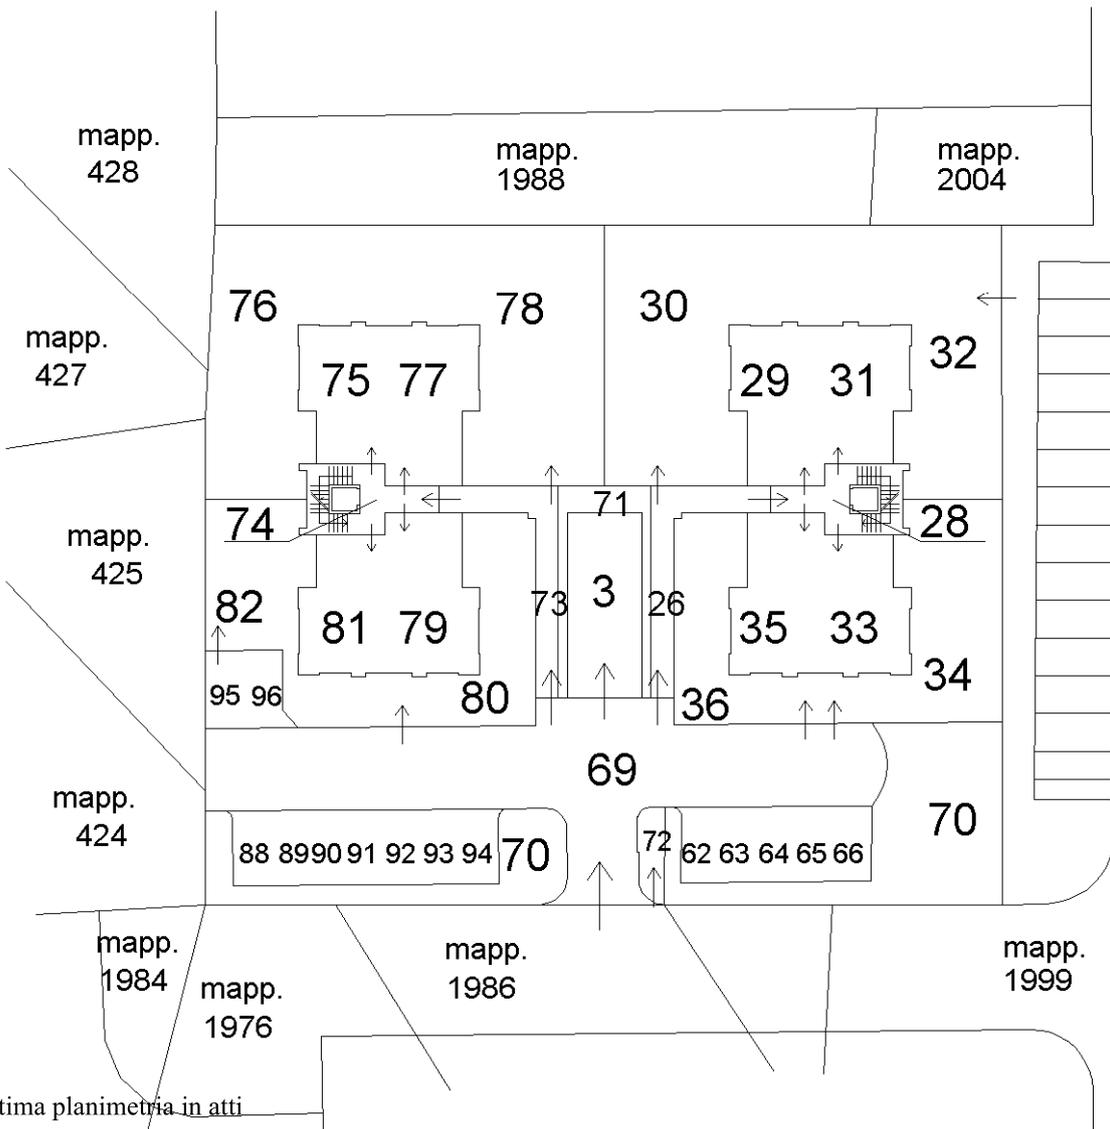

PIANO  
TERRA

Ultima planimetria in atti