

**ELABORATO PLANIMETRICO**

Compilato da:  
Marcaccioli Corrado

Iscritto all'albo:  
Geometri

Prov. Perugia N. 1573

**Agenzia del Territorio  
CATASTO FABBRICATI  
Ufficio Provinciale di  
Perugia**

Comune di Magione

Sezione: Foglio: 22 Particella: 209


Protocollo n. PG0137853 del 04/05/2010

Tipo Mappale n. 133333 del 29/04/2009

Dimostrazione grafica dei subalterni


Scala 1 : 200

PIANO TERRA.

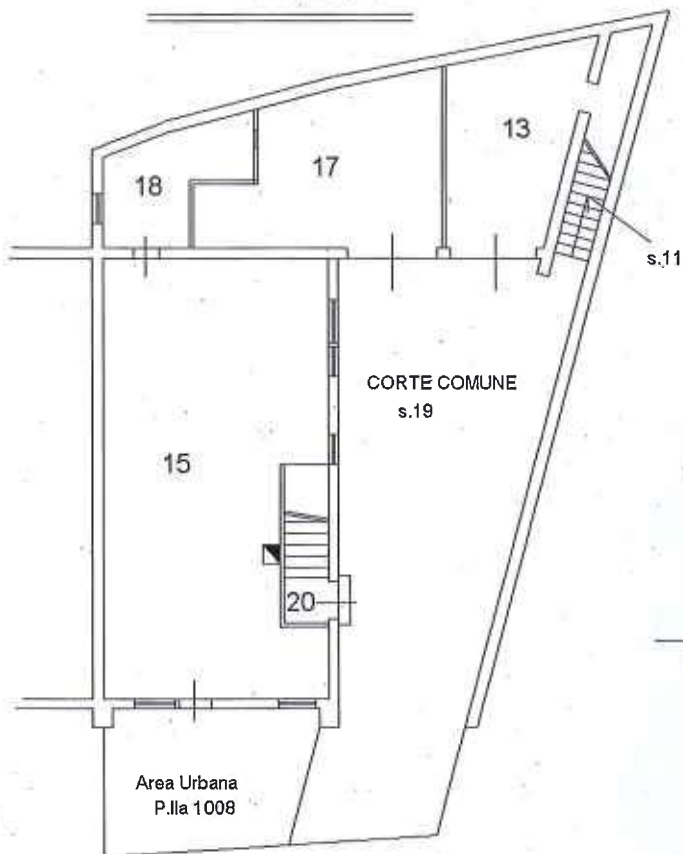

**ALL. 9**

PIANO PRIMO

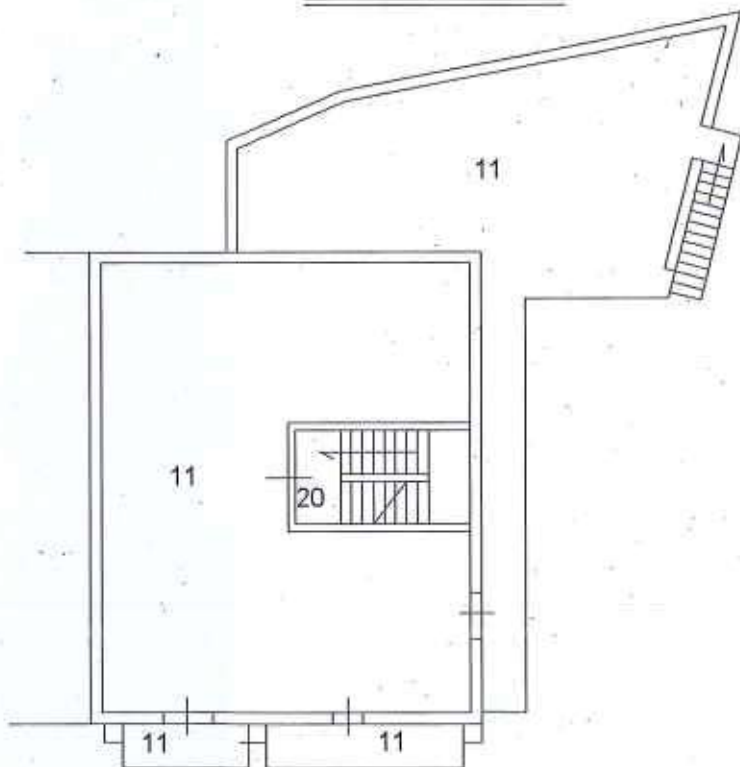

PIANO SECONDO

