

**Agenzia del Territorio  
CATASTO FABBRICATI  
Ufficio Provinciale di  
Siracusa**

Dichiarazione protocollo n. SR0124729 del 20/05/2011

Planimetria di u.i.u. in Comune di Priolo Gargallo

Via Palestro

civ. 121

Identificativi Catastali:

Sezione:  
Foglio: 5  
Particella: 1412  
Subalterno: 6

Compilata da:  
Birrittieri Mariano  
Iscritto all'albo:  
Geometri

Prov. Siracusa



N. 1211

Scheda n. 1

Scala 1:200

**PIANO SECONDO**

via Del Fante

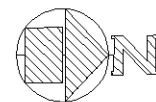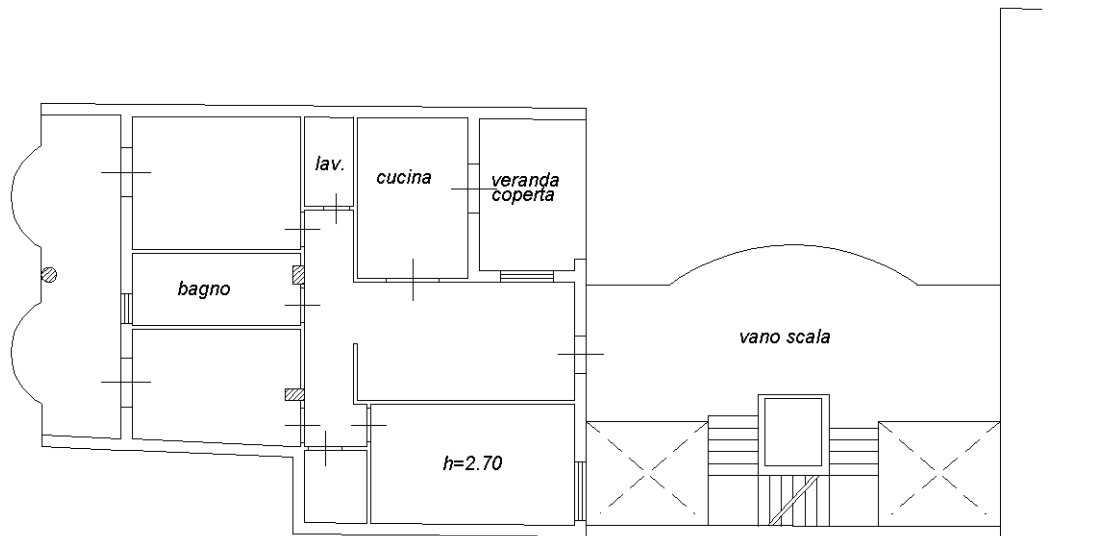

Ultima planimetria in atti