



MINISTERO DELLE FINANZE  
DIREZIONE GENERALE DEL CATASTO E DEI SERVIZI TECNICI FISCALI

# ACCERTAMENTO GENERALE DELLA PROPRIETA' IMMOBILIARE URBANA

(R. DECRETO LEGGE 13 APRILE 1939 XVII, n. 652)

Planimetria degli immobili urbani denunciati con la Scheda N°

Comune di Foggia

Via Mangano N° 8

Ditta

(\*) Segnare cognome, nome, paternità del solo primo intestatario

ACCERTAMENTO GENERALE DELLA  
PROPRIETA' IMMOBILIARE URBANA

(R. D. L. 13 aprile 1938-XVII, n. 652)

COMUNE

di


Talloncino di riscontro

DELLA

SCHEDA NUMERO

13648

AVVERTENZA: Il presente  
talloncino deve essere incollato a  
cura del dichiarante sulla plani-  
metria (riproducendo la unità im-  
mobiliare denunciata con la pre-  
sente scheda) da presentare al  
verbale dell'articolo 7 del R. D. L.  
13 aprile 1938-XVII, n. 652.

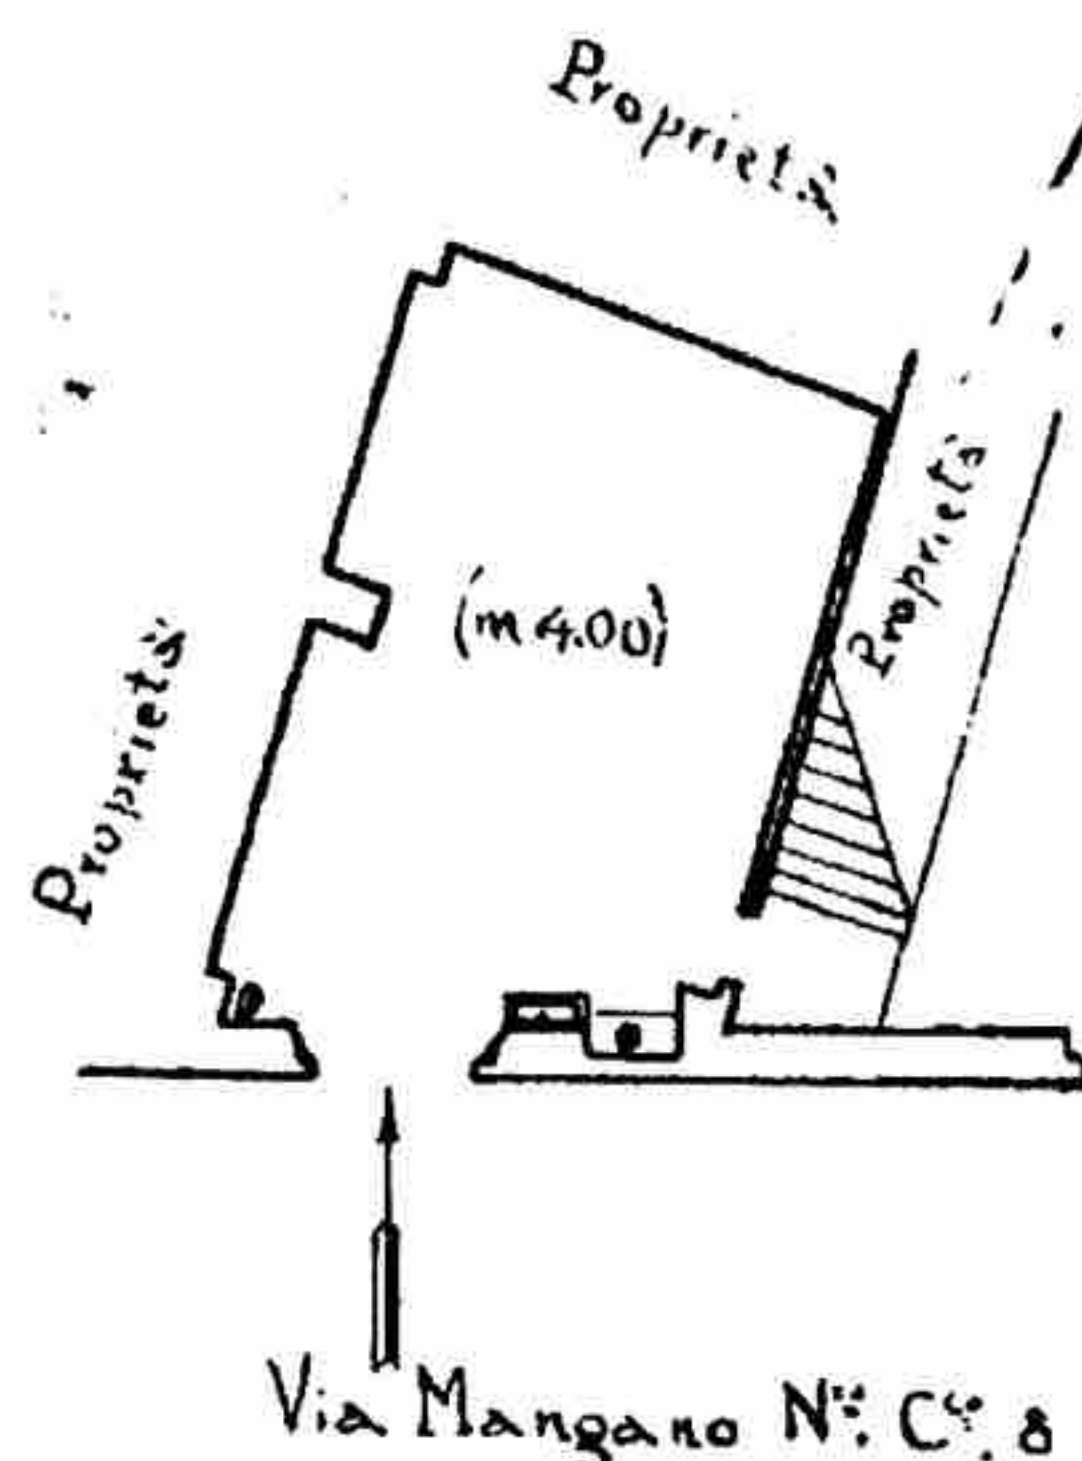

ORIENTAMENTO



SCALA di 1:200

Compilata da:

Ing. [Firma]  
(cognome, nome e cognome del tecnico)

Iscritto all'Albo degli ingegneri  
della Provincia di Foggia

Data 14-12-1939 XVII

Firma [Firma]



03024551