


Levo 3

N=1800

E=19500

I Particella: 170

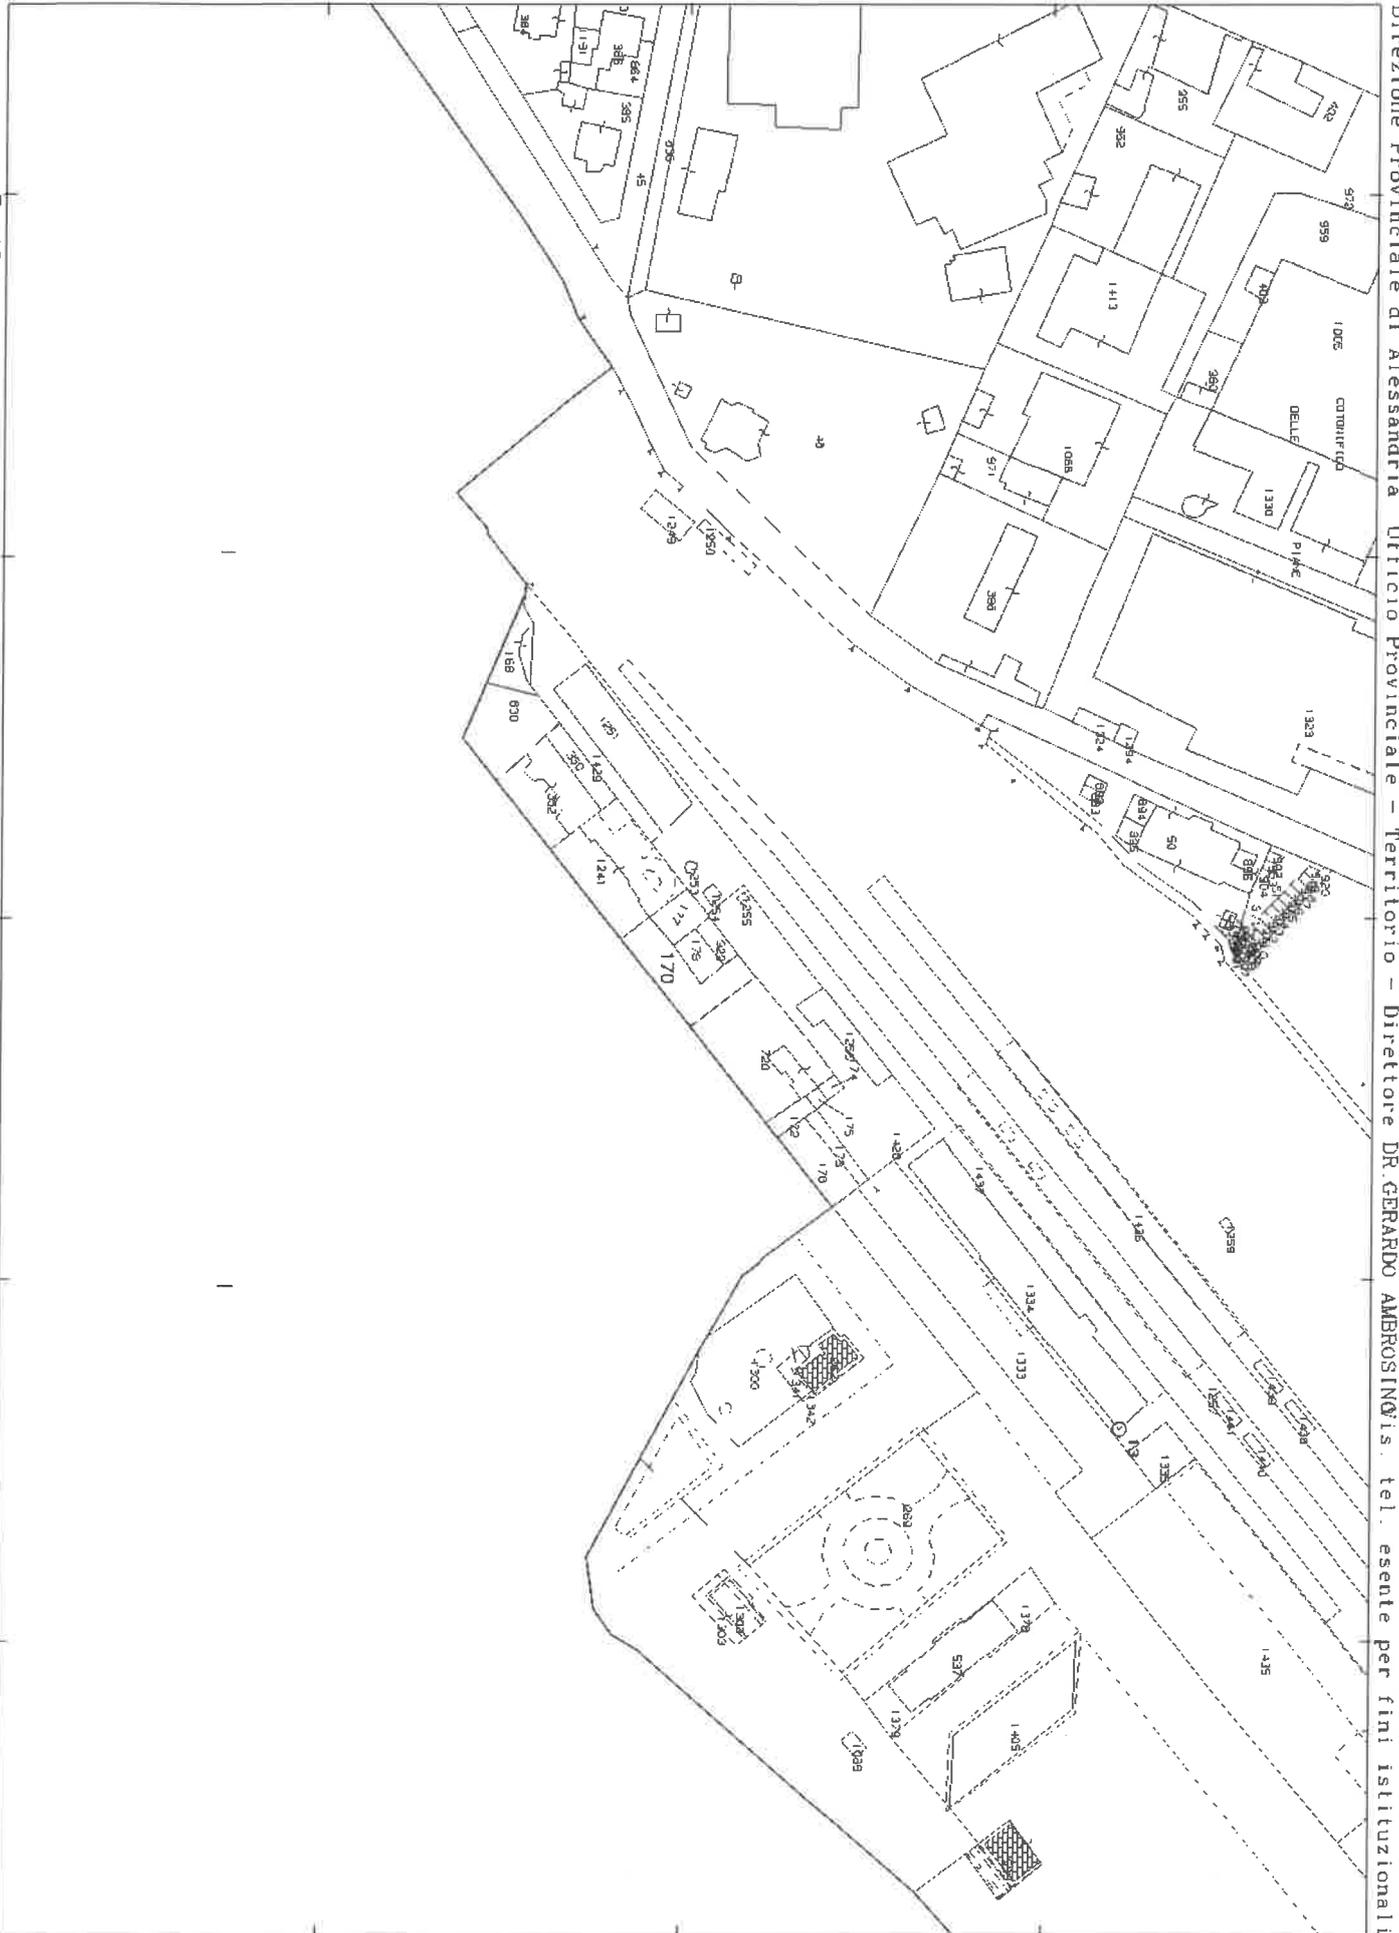

Direzione Provinciale di Alessandria Ufficio Provinciale - Territorio - Direttore DR. GERARDO AMBROSINI s. tel. esente per fini istituzionali

Firmato Da: MASSIGLIO MATTEO Emesso Da: ARUBAPEC S.P.A. NG CA 3 Serial#: 1279625ab52f485c3f054e0327aada3



MODULARIO
F. reg. rand. 497




MINISTERO DELLE FINANZE
DIREZIONE GENERALE DEL CATASTO E DEI SS.TT.EE.
CATASTO EDILIZIO URBANO (RDL 13-4-1939, n. 652)

MOD. BN (CEU)

LIRE
250


Planimetria di u.i.u. in Comune di Tortona via C.so Repubblica civ. 44-46

piano terra

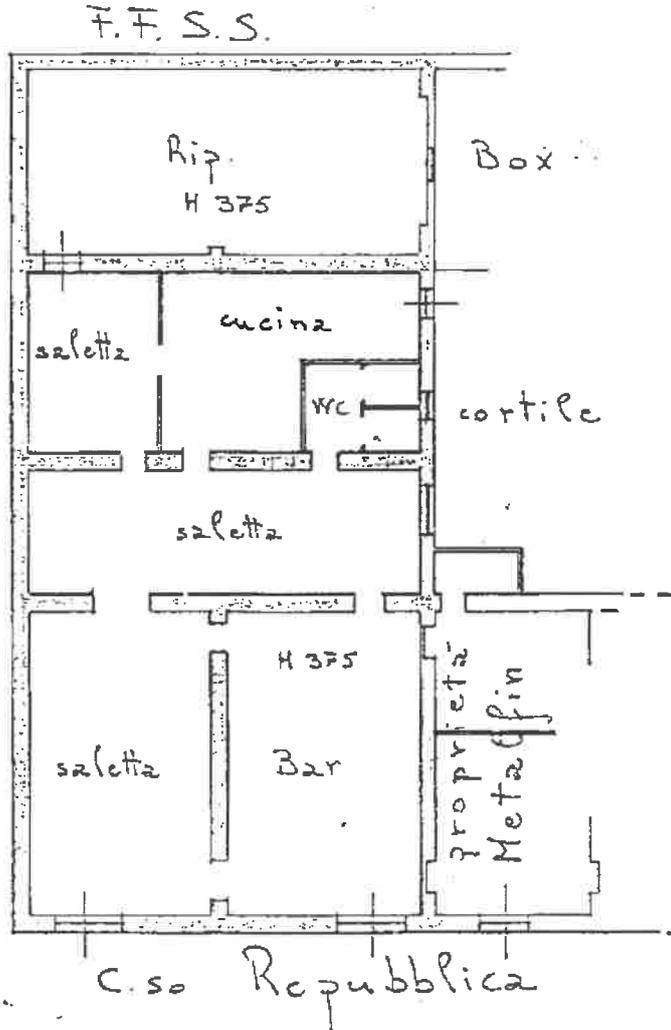

Nota di trascrizione n. 1000 del 18/11/1990
 Registrata al n. 1000 del 18/11/1990
 L. 18/11/1990

piano interrato

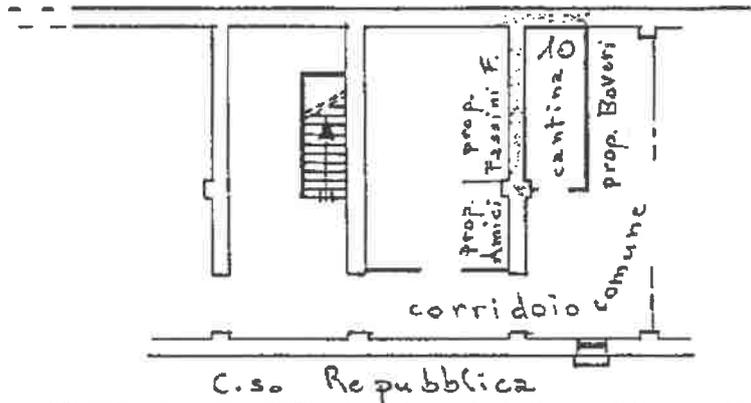

ORIENTAMENTO



SCALA DI 1:200

Dichiarazione di N.C.
 Ultima planimetria in attuazione
 Data presentazione: 18/06/1990 - Data: 18/11/2019 - n. T131271 - Richiedente: MSSMTT77S20L304D
 Totale schede: 1 - Formato di acquisizione: A4(210x297) - Formato stampa richiesto: A4(210x297)
 n. 170 sub. 24
 177 4

Compilata da GEON. DEANICI Angelo
 (Titolo, cognome e nome)
 Iscritto all'albo dei Geometri n. 1206 della provincia di Alessandria n. 1206.
 data 18-06-90 Firma Isambardina

RISERVATO ALL'UFFICIO
 IL SOSTITUTO DIRETTORE
 CHE LA PRESENTE
 PLAN. È CONFORME
 QUELLA PRESENTATA
 DATA 18-06-90

Comune di TORTONA (L304) - Foglio: 42 - Particella: 170 - Subalterno: 24 >
 Catasto di Fabbriati - Situazione al 18/11/2019 - Comune di TORTONA (L304) - Foglio: 42 - Particella: 170 - Subalterno: 24 >
 Ufficio di Fabbriati - Situazione al 18/11/2019 - Comune di TORTONA (L304) - Foglio: 42 - Particella: 170 - Subalterno: 24 >
 Ufficio di Fabbriati - Situazione al 18/11/2019 - Comune di TORTONA (L304) - Foglio: 42 - Particella: 170 - Subalterno: 24 >

FOTO LOTTO 3:



Ingresso su Corso della Repubblica



Vista interna negozio





Vista retrobottega zona "saletta"



Vista interna zona "cucina": si intravedono bucatura e locale non riscontrati nei documenti visionati





Vista zona "wc" ocn presenza di n.2 servizi igienici



Vista da dentro zona "cucina" con n.2 aperture non riscontrate nei documenti visionati






Apertura da zona "saletta" a zona "Rip." In posizione differente a quanto riportato nei documenti visionati



Vista interna zona "Rip." Dove si vede, in medesima tonalità delle pareti, porta che da verso locale non accessibile e non presente nei documenti visionati



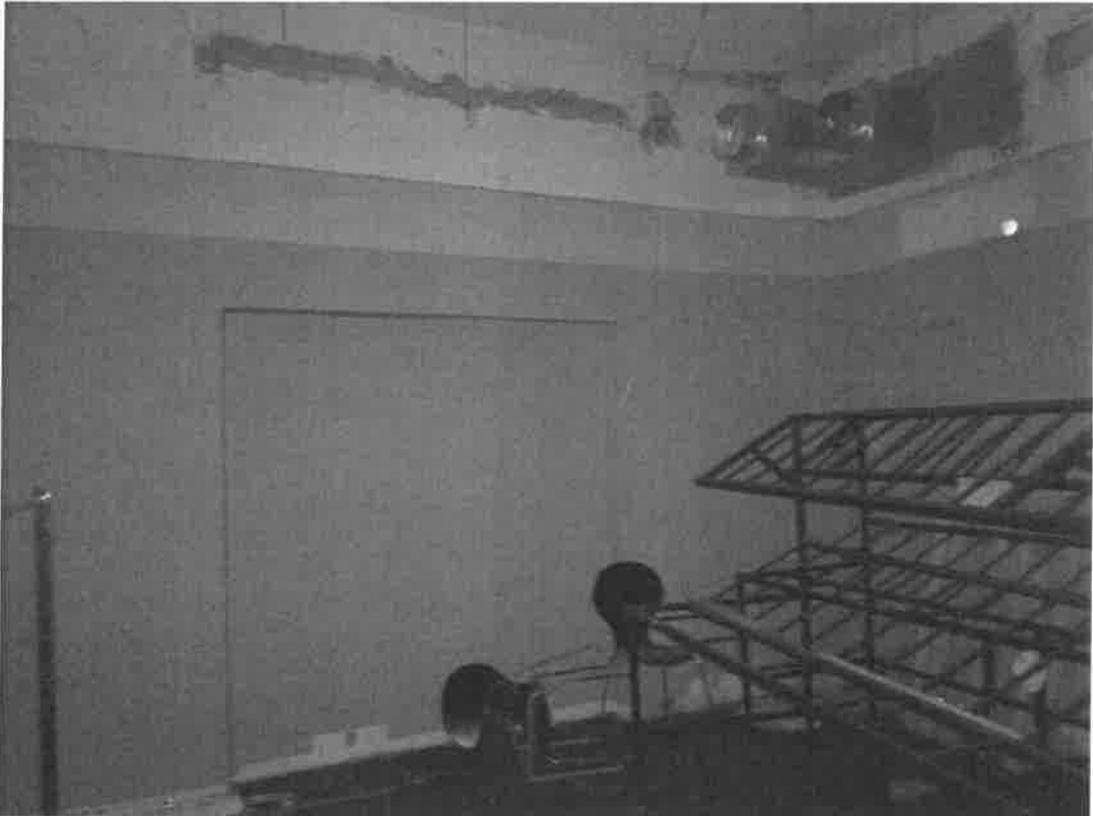

Vista interna zona "Rip." Dove si vede ingresso tubazioni impianti da esterno e sotto, in medesima tonalità delle pareti, porta che da verso cortile non presente nei documenti visionati eduta da cortile interno condominiale con apertura non riscontrata dai documenti visionati



Veduta da cortile interno condominiale con apertura non riscontrata dai documenti visionati





Partizione muraria
non riscontrata dai documenti visionati



Apertura
non riscontrata dai documenti visionati



Vista particolare di apertura, partizioni e impianti su cortile interno

