

**ELABORATO PLANIMETRICO**

Compilato da:  
Antonio Cocciole  
Iscritto all'albo:  
Geometri  
Prov. Roma

N. 9913

**Agenzia delle Entrate  
CATASTO FABBRICATI  
Ufficio Provinciale di  
Roma**

Comune di Anzio

Sezione: Foglio: 5 Particella: 187


Protocollo n. RM0069393 del 13/02/2017

Tipo Mappale n. del

Dimostrazione grafica dei subalterni.

Scala 1 : 500

**ELABORATO PLANIMETRICO**

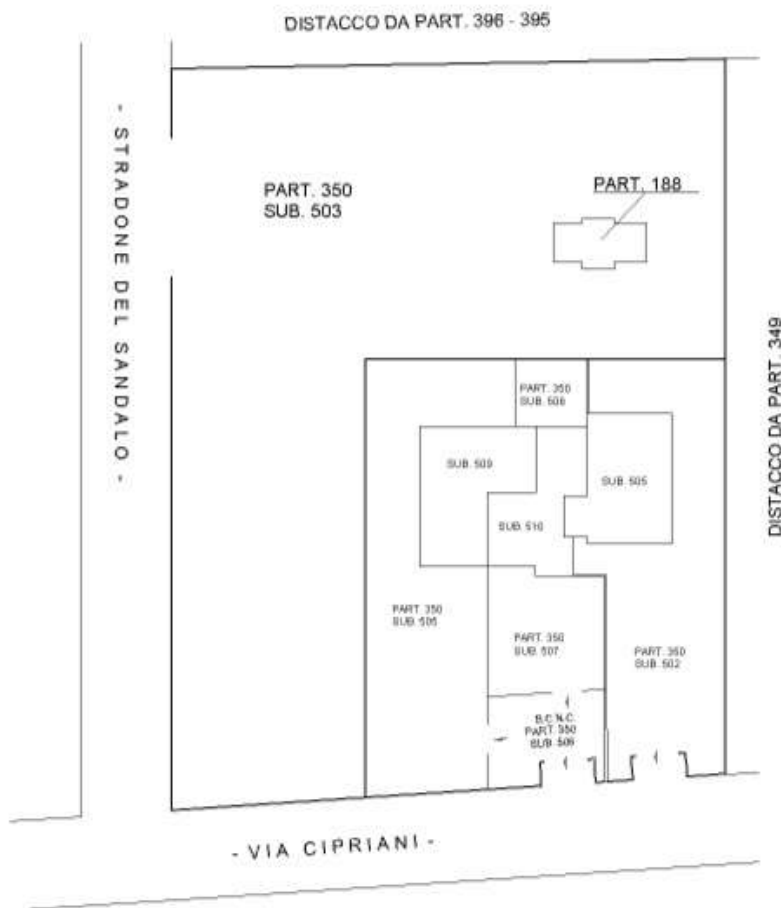

Ultima planimetria in atti

Data: 04/09/2023 - n. T70250 - Richiedente: Telematico

Totale schede: 1 - Formato di acquisizione: A4(210x297) - Formato stampa richiesto: A4(210x297) - Fattore di scala non utilizzabile