


Dichiarazione protocollo n. _____ del _____	
Comune di Artena	civ. 66
Via Maiotini	
Identificativi Catastali: Sezione: Foglio: 37 Particella: 999 Subalterno: 502	Compilata da: Moroni Maurizio Iscritto all'albo: Geometri Prov. Roma N. 2926

Planimetria
Scheda n. 1 Scala 1:200

APPARTAMENTO INT. 1
PIANO TERRA
H=2,90

Distacco proprietà SCACCIA Fabiano

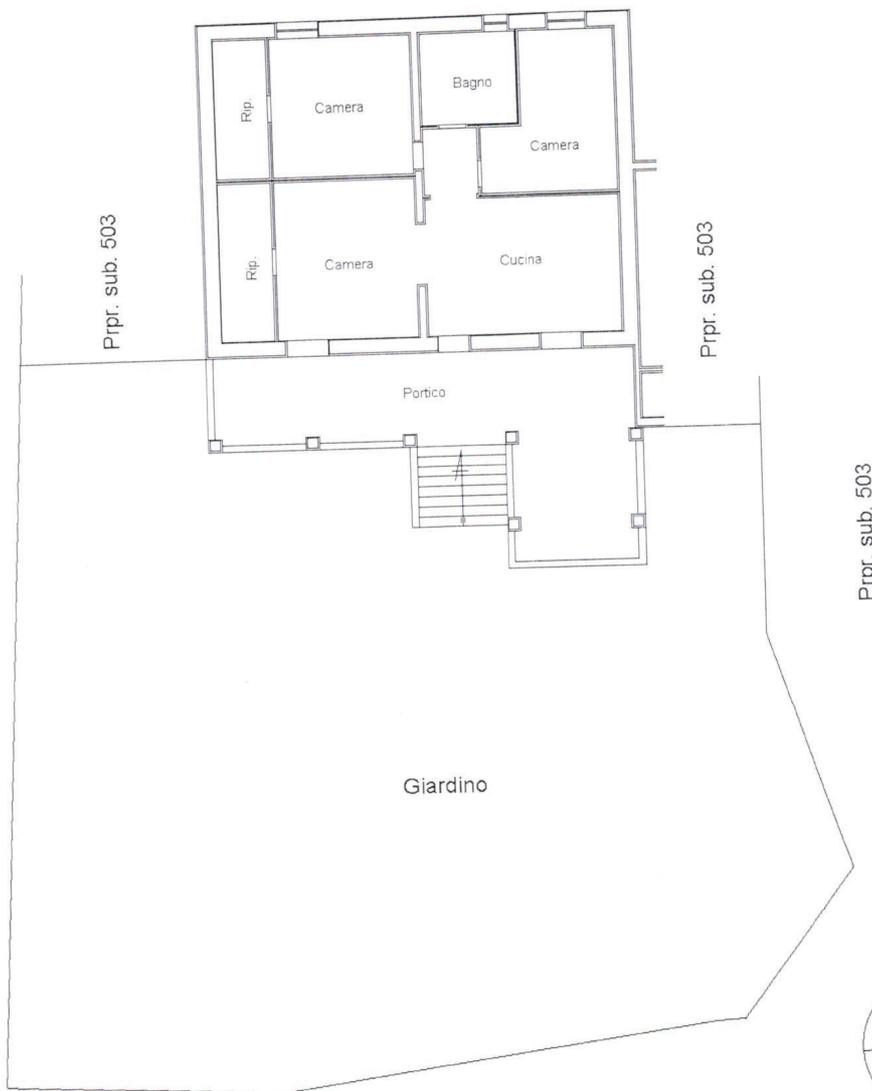

Area comune sub. 504