

**Agenzia del Territorio
CATASTO FABBRICATI
Ufficio Provinciale di
Roma**

Dichiarazione protocollo n. RM0862372 del 03/11/2006

Planimetria di u.i.u. in Comune di Anzio

Via Di Valle Schioia

civ. 42

Identificativi Catastali:

Sezione:

Foglio: 7

Particella: 363

Subalterno: 502

Compilata da:
Giordano Luigi

Iscritto all'albo:
Geometri


Prov. Roma

N. 7336

Scheda n. 1


Scala 1:200

**PIANO TERRA
ALTEZZA 300 CM
ABITAZIONE**

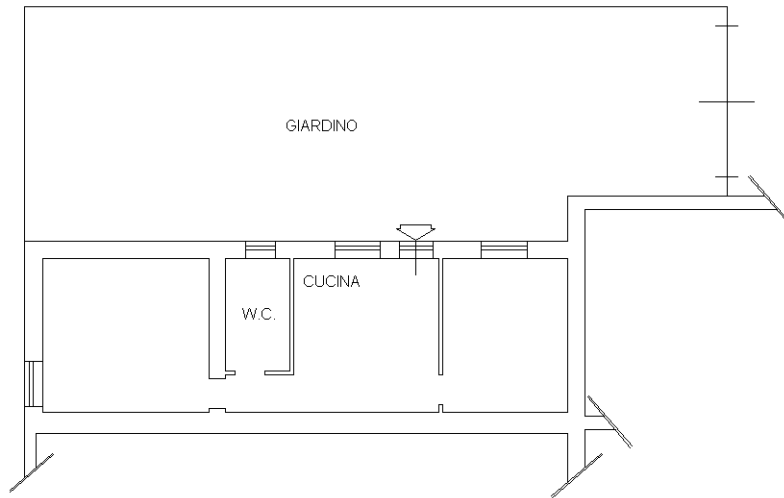

DISTACCO SU VIA DI VALLE SCHIOIA

ORIENTAMENTO

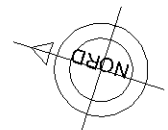

Ultima planimetria in atti