

**Agenzia del Territorio
CATASTO FABBRICATI
Ufficio Provinciale di
Milano**

Dichiarazione protocollo n. MI0321704 del 13/05/2004

Planimetria di u.i.u. in Comune di Verano Brianza

Via Comasina

civ. 5

Identificativi Catastali:

Sezione:

Foglio: 11

Particella: 127

Subalterno: 701

Compilata da:
Colciago Aldo

Iscritto all'albo:
Geometri


Prov. Milano

N. 1669



Scheda n. 1

Scala 1:200

PIANO TERRENO H. 300

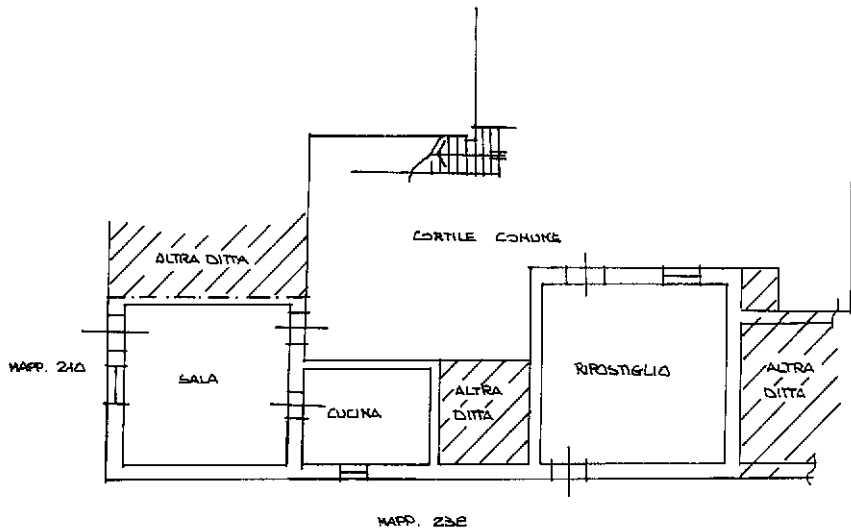

PIANO PRIMO H. 300

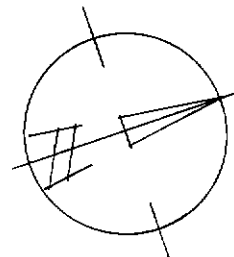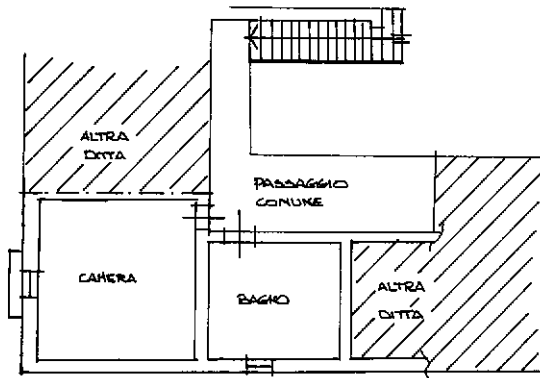

Ultima planimetria in atti