

**Agenzia del Territorio  
CATASTO FABBRICATI  
Ufficio Provinciale di  
Palermo**

Dichiarazione protocollo n. PA0256524 del 04/06/2008

Planimetria di u.i.u. in Comune di Bagheria

Strada Statale 113 Settentrionale Sicula

civ. SNC

Identificativi Catastali:

Sezione:

Foglio: 8

Particella: 1144

Subalterno: 9

Compilata da:  
Fogazza Maria

Iscritto all'albo:  
Architetti


Prov. Palermo

N. 2254

Scheda n. 1

Scala 1:500

Catasto dei Fabbricati - Situazione al 17/03/2015 - Comune di BAGHERIA (A546) - < Foglio: 8 - Particella: 1144 - Subalterno: 9 >  
STRADA STATALE 113 SNC piano: 1-2;

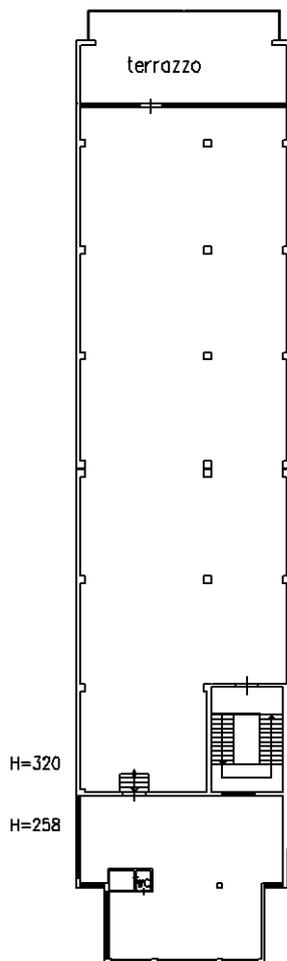

Piano Primo e Secondo  
Hm=300  
Uffici-Esposizione

Stada Statale 113  
Settentrionale Sicula




10 metri

Ultima planimetria in atti


SEZIONE CIVILE – ESECUZIONI IMMOBILIARI

Giudice dott.ssa Alessia Lupo.  
R. Es. n. 37/2014 promossa da

c.t.u. Ing. Vincenzo Barranti

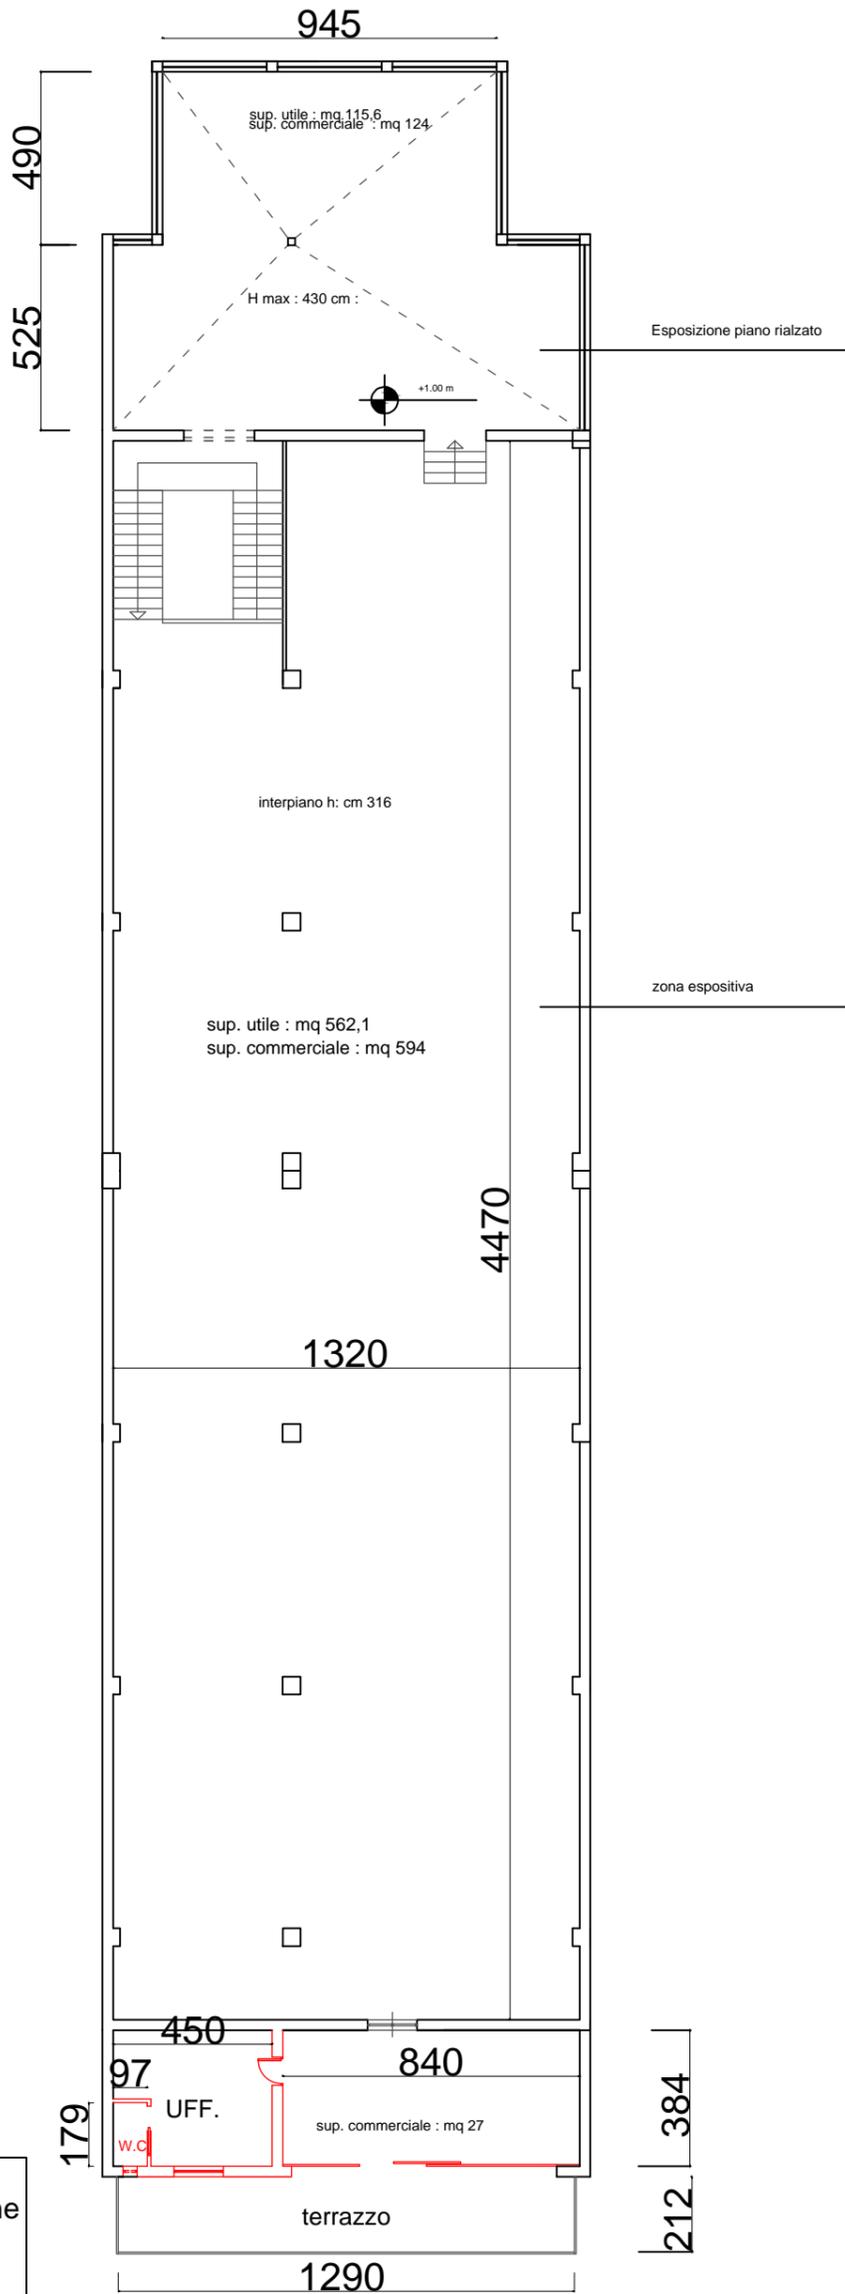

costruzione senza nessuna autorizzazione  
totale superficie utile : mq 677,7  
totale superficie commerciale: mq 745

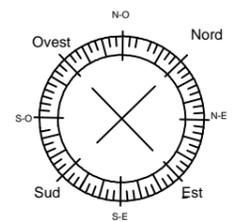



scala 1:200

Stato attuale

TRIBUNALE DI TERMINI IMERESE  
SEZIONE CIVILE – ESECUZIONI IMMOBILIARI

Giudice dott.ssa Alessia Lupo.  
R. Es. n. 37/2014 promossa da

c.t.u. Ing. Vincenzo Barranti

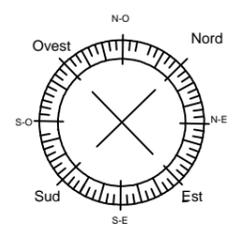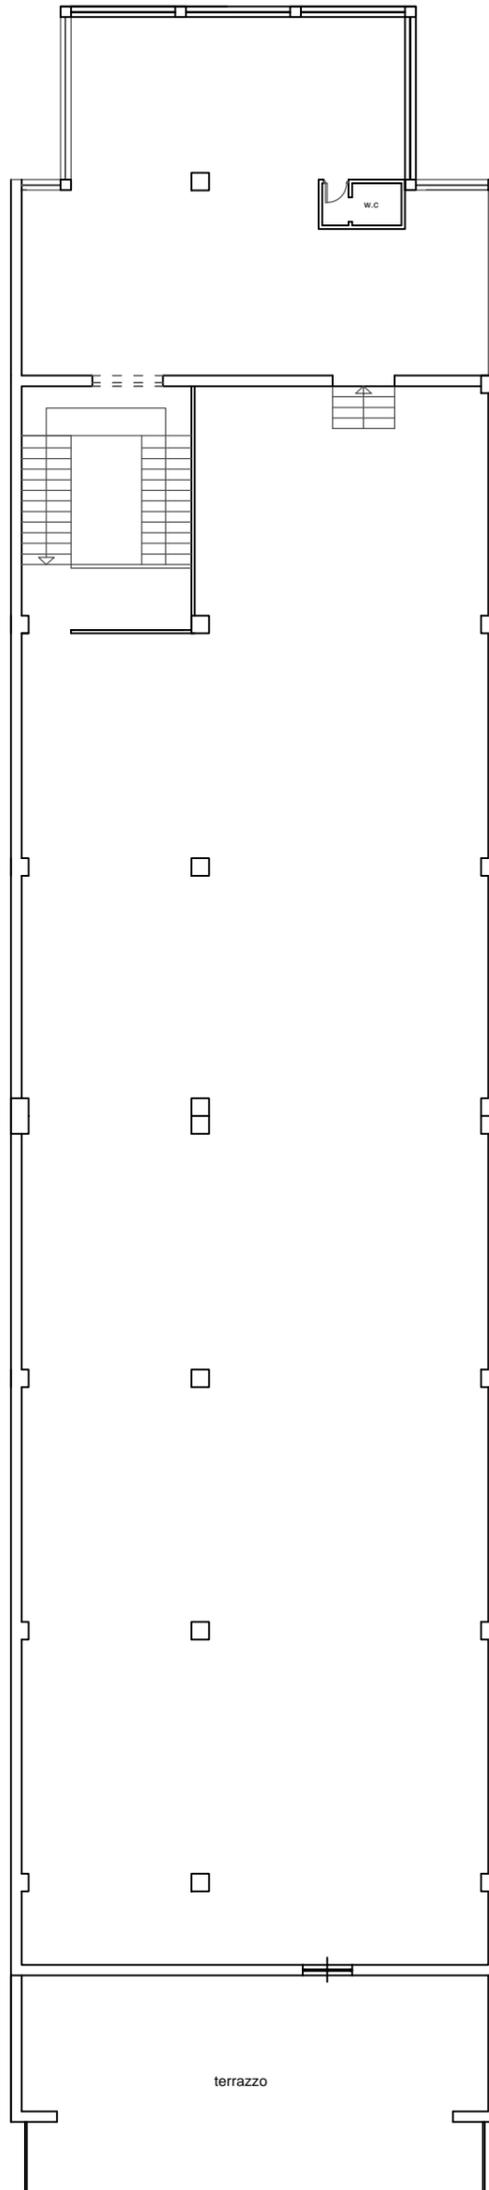

scala 1:200

Stato di progetto

## Visura per soggetto limitata ad un comune

### Situazione degli atti informatizzati al 17/03/2015

<b>Dati della richiesta</b>	<b>Denominazione:</b>		
<b>Soggetto individuato</b>	<b>Fabbricati siti nel comune di BAGHERIA ( Codice: A546) Provincia di PALERMO</b>		<b>con sede in</b>
	<b>BAGHERIA C. F.: -----</b>		

#### 1. Unità Immobiliari site nel Comune di BAGHERIA(Codice A546) - Catasto dei Fabbricati

N.	DATI IDENTIFICATIVI				DATI DI CLASSAMENTO							ALTRE INFORMAZIONI	
	Sezione Urbana	Foglio	Particella	Sub	Zona Cens.	Micro Zona	Categoria	Classe	Consistenza		Rendita	Indirizzo  Dati derivanti da	Dati ulteriori
1		8	1144	9			D/8				<b>Euro 5.081,00</b>	STRADA STATALE 113 SNC piano: 1-2; VARIAZIONE TOPONOMASTICA del 21/07/2014 n. 124611.1/2014 in atti dal 21/07/2014 (protocollo n. PA0263445) VARIAZIONE DI TOPONOMASTICA	Notifica

**Immobile 1: Notifica:**           effettuata il 18/08/2009 con prot. n. PA0404278/2009 del 27/07/09

# Visura per soggetto limitata ad un comune

## Situazione degli atti informatizzati al 17/03/2015

### Intestazione degli immobili indicati al n. 1

N.	DATI ANAGRAFICI	CODICE FISCALE	DIRITTI E ONERI REALI
1			(1) Proprieta` per 1/1
DATI DERIVANTI DA	ISTRUMENTO (ATTO PUBBLICO) del 05/06/2008 Nota presentata con Modello Unico n. 23215.1/2008 in atti dal 11/06/2008 Repertorio n.: 3190 Rogante: COCO LIVIA Sede: TERMINI IMERESE Registrazione: Sede: COMPRAVENDITA		

Unità immobiliari n. 1

Tributi erariali: Euro 0,90

Visura telematica