


All.2 - Doc. catastale

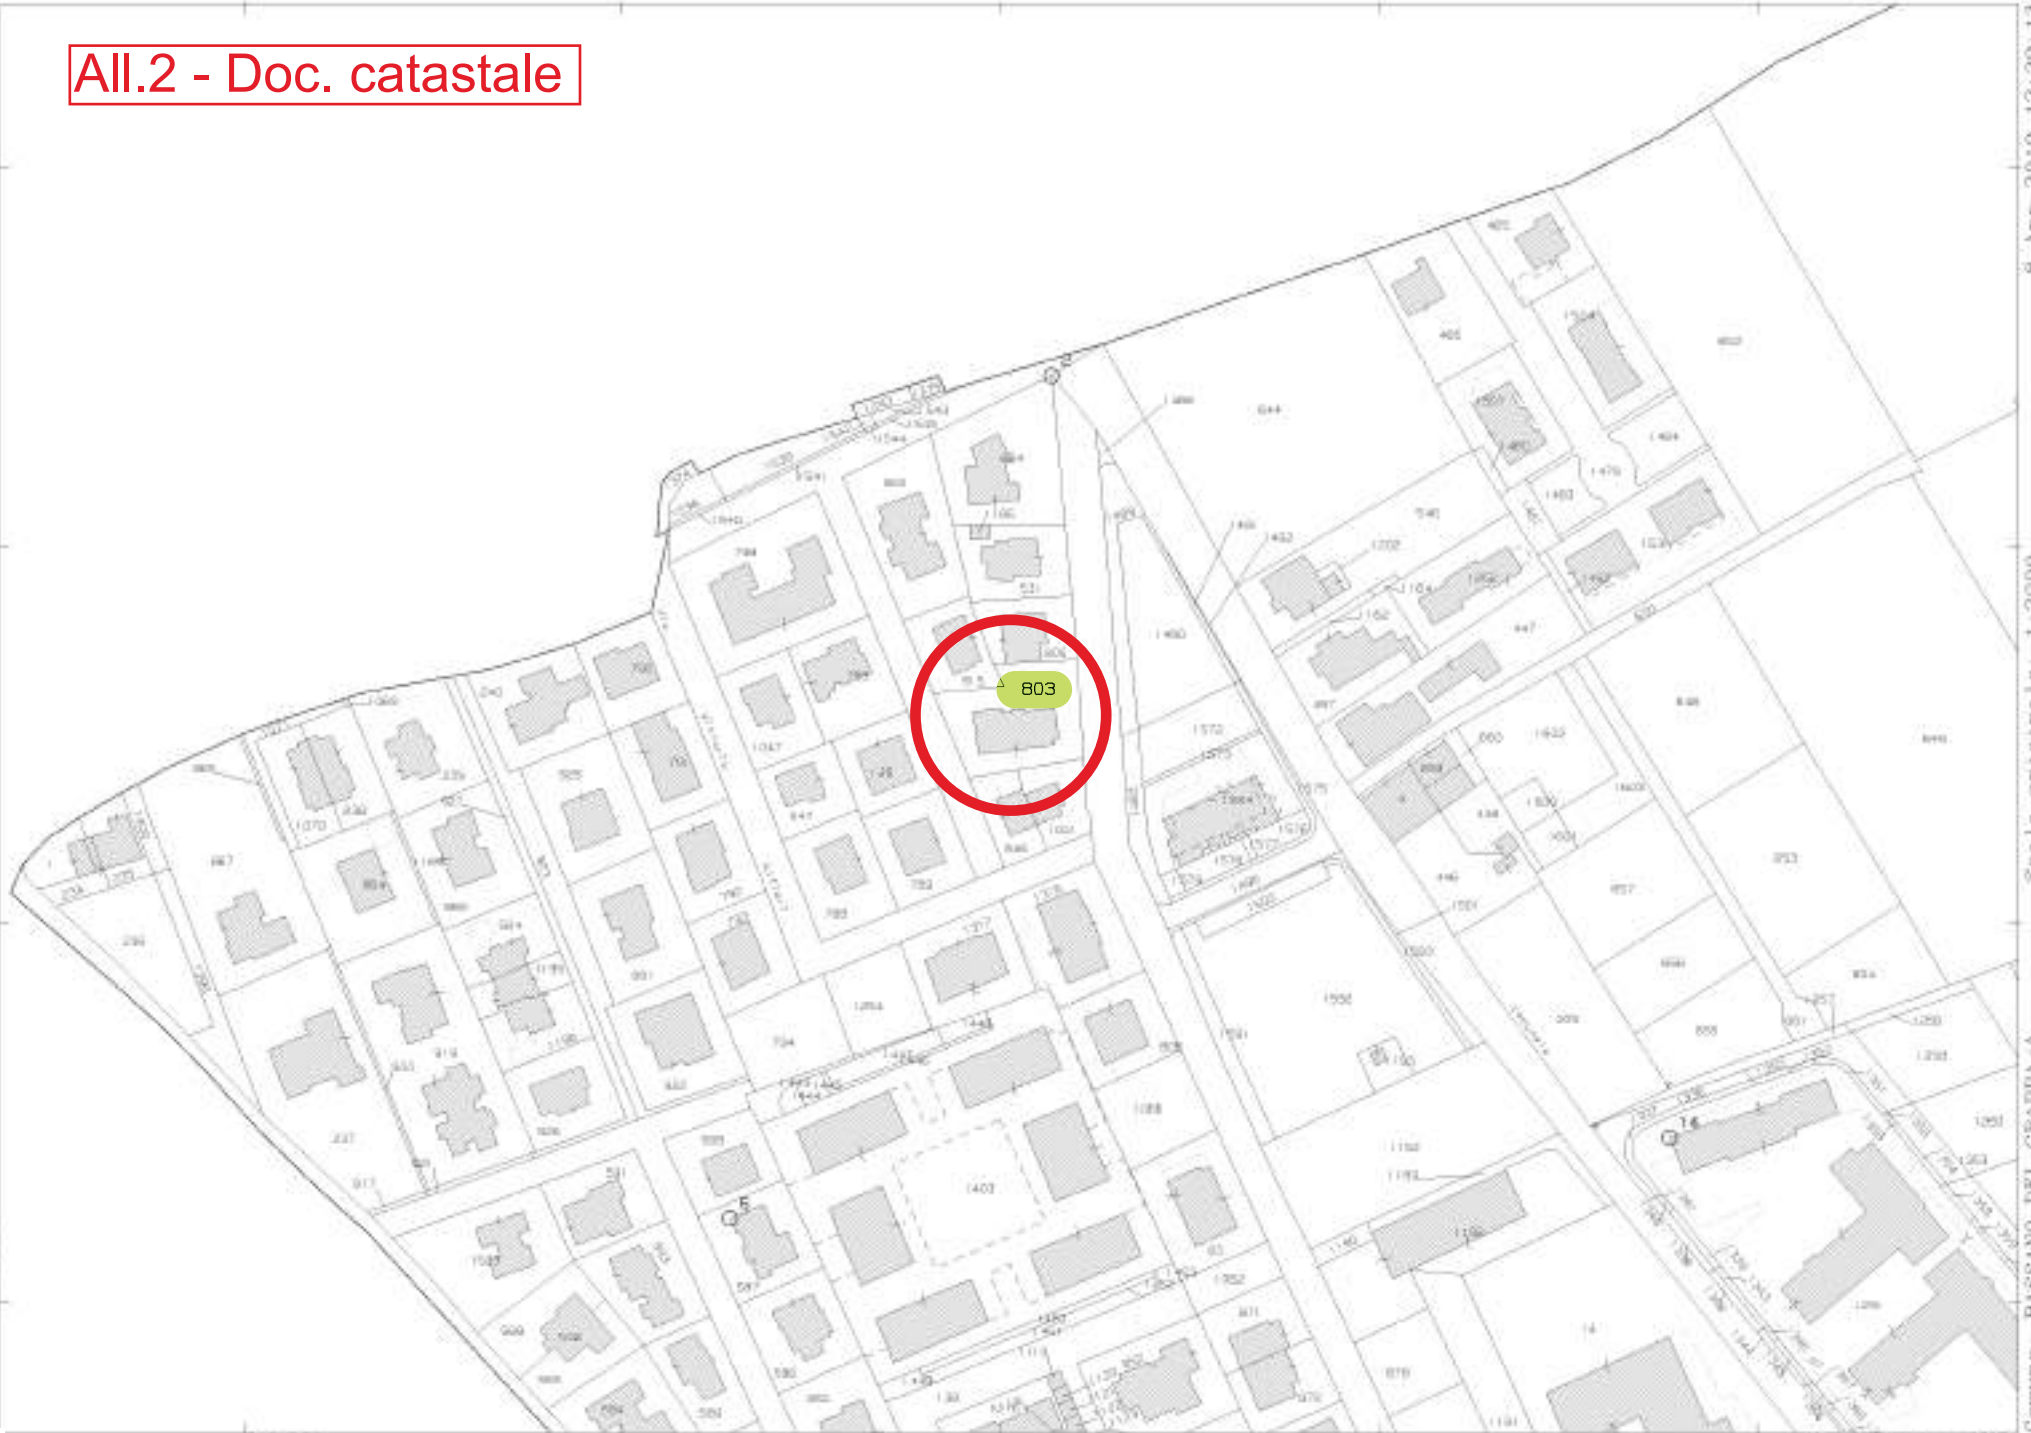

Comune: BASSANO DEL GRAPPA/A  
Foglio: 8  
Scala originale: 1:2000  
Dimensione cornice: 534.000 x 378.000 metri  
8-Apr-2019 12:29:13  
Prot. n. T156301/2019

N=1100

E=700

Particella: 803



Firmato Da: SANDRI MARCO Emesso Da: ARUBAPEC S.P.A. No. CA 3 Serial#: 5cff5121Red7fcc72e7692735cdba121



MINISTERO DELLE FINANZE

Mod. B (Nuovo Catasto Edilizio Urbano)

DIREZIONE GENERALE DEL CATASTO E DEI SERVIZI TECNICI ERARIALI

# NUOVO CATASTO EDILIZIO URBANO

(R. DECRETI LEGGE 10 APRILE 1976, N. 312)

Planimetria dell'immobile situato nel Comune di BASSANO DEL GRAPPA Via MONTE PERTICA

Ditta XXXXXXXXXX k 1/2

1/2

Allegata alla dichiarazione presentata all'Ufficio Tecnico Erariale di VICENZA Scheda N.° \_\_\_\_\_



PIANO TERRA h. 280



PIANTA PIANO SOTTOSTRADA h. 260



ORIENTAMENTO

Planimetria 1:2000

sez. U foglio nr. 8 map. 803



SCALA DI T. 200

SPAZIO RISERVATO PER LE ANNOTAZIONI D'UFFICIO

DATA

PROT. N.°

6423



Completata dal GEOMETRA

(Titolo, nome e cognome del tecnico)

GAZZOLA FRANCESCO

Iscritto all'Albo de GEOMETRI

della Provincia di VICENZA

DATA 04 MAR. 1988

Firma: [Signature]

REGOLAMENTO  
S. - Col. S. T. - 115



MINISTERO DELLE FINANZE

DIREZIONE GENERALE DEL CATASTO E DEI SERVIZI TECNICI ERARIALI

# NUOVO CATASTO EDILIZIO URBANO

(R. DECRETO-LEGGE 11 APRILE 1976, N. 43)


Mod. B (Nuovo Catasto Edilizio Urbano)

Lire  
15

Planimetria dell'immobile situato nel Comune di BASSANO DEL GRAPPA Via M. Pertica

Data

Allegata alla dichiarazione presentata all'Ufficio Tecnico Erariale di Vicenza

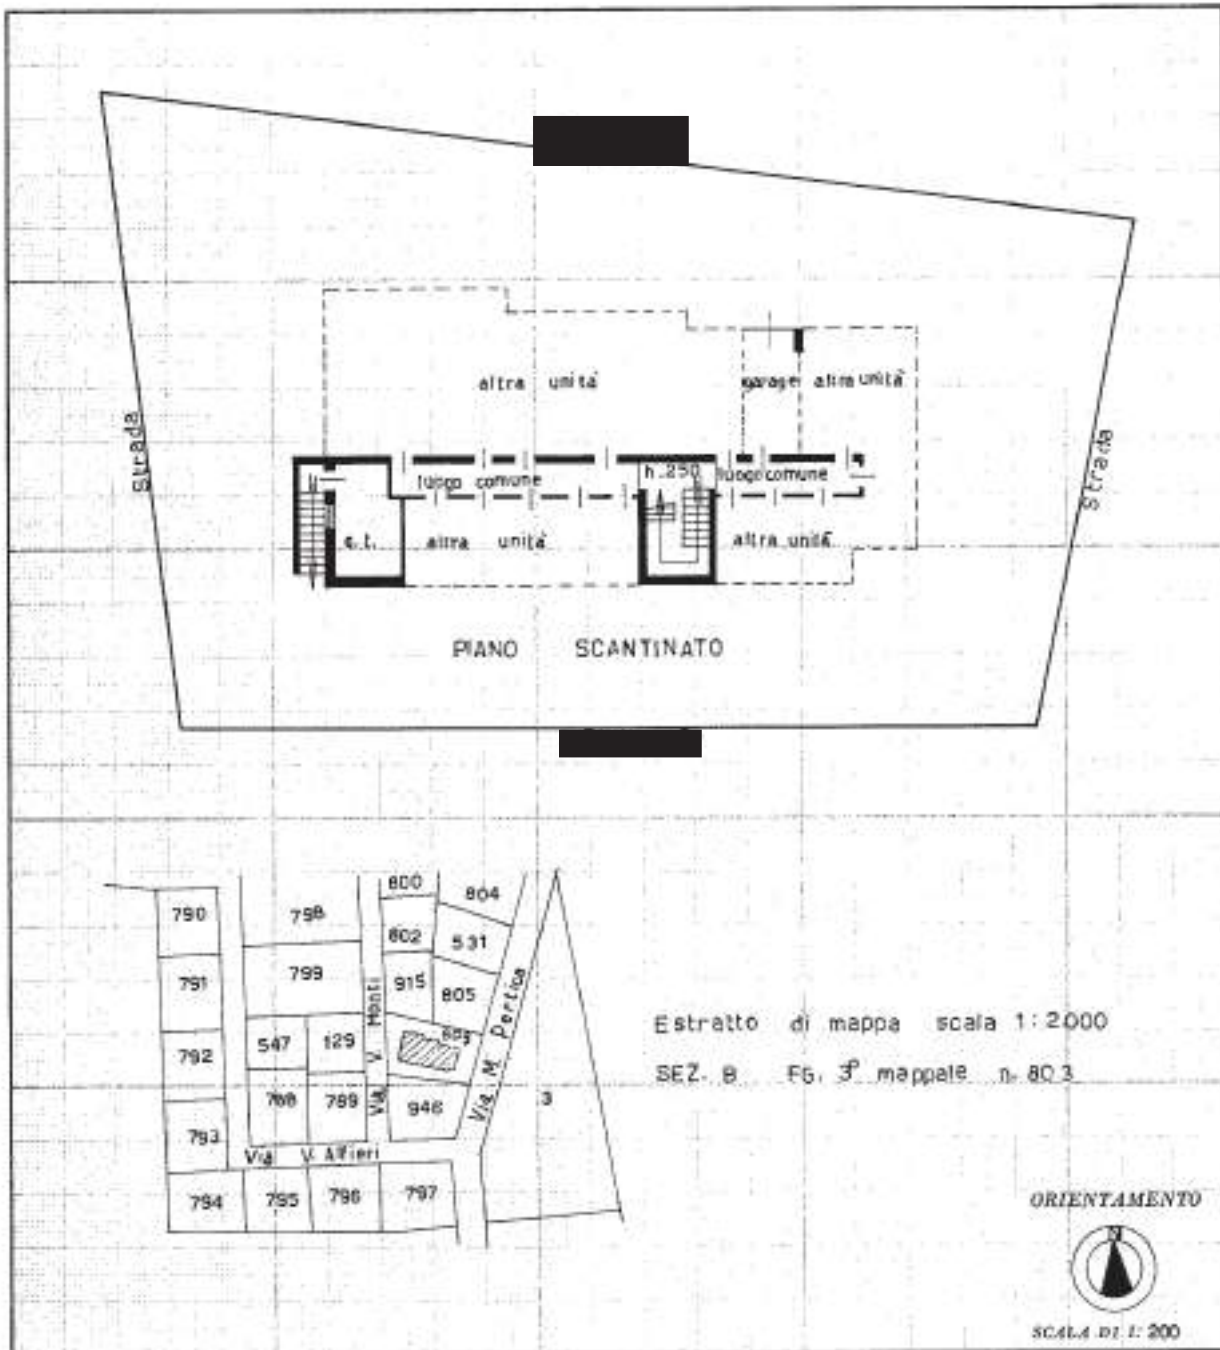

SPAZIO RISERVATO PER LE ANNOTAZIONI D'UFFICIO

DATA

PROT. N°

1976

Computata dal Geometra

Inscritto all'Albo dei Geometri

della Provincia di Treviso

DATA 18/11/1976

Firma: