

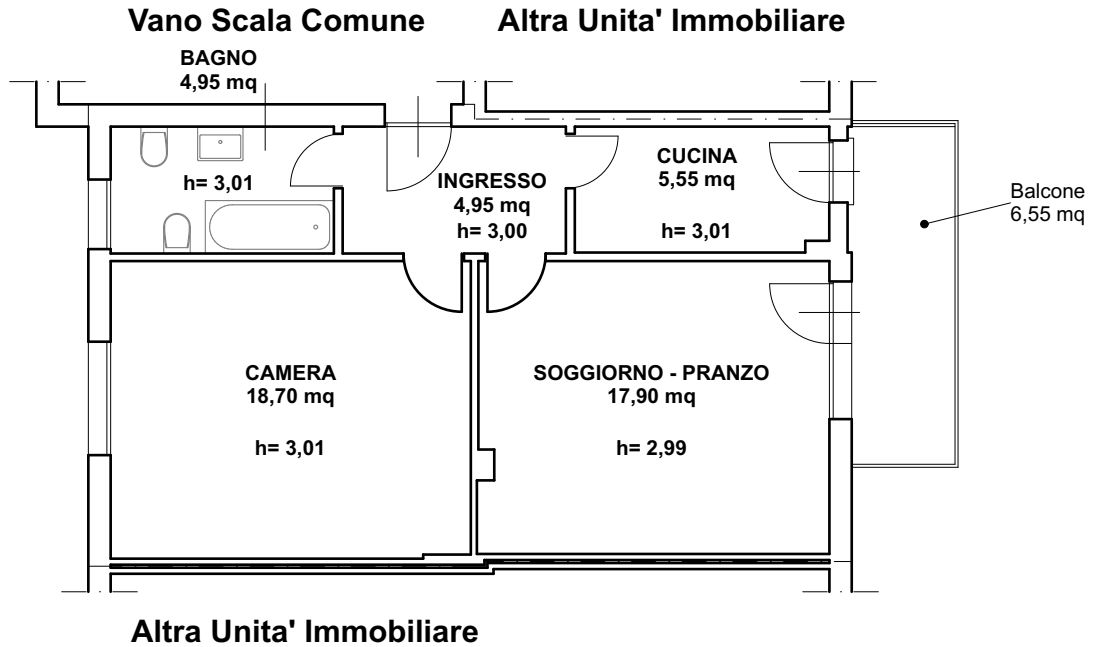


TRIBUNALE DI TREVISO  
ESECUZIONE IMMOBILIARE N. RGE 249/2023  
ALLEGATO 03: RILIEVO STATO DI FATTO FABBRICATI  
VIA SANT'ANTONINO, 213B, TREVISO (TV)  
LOTTO UNICO

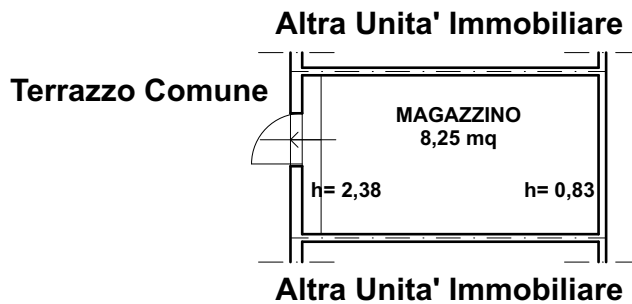

Pianta - Terzo Piano - scala 1:100  
CATASTO FABBRICATI - FOGLIO 3 - PARTICELLA 344 SUB 50

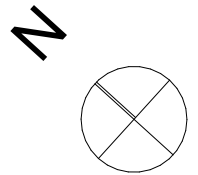

Pianta - Quarto Piano sottotetto - scala 1:100  
CATASTO FABBRICATI - FOGLIO 3 - PARTICELLA 344 SUB 50