

**Agenzia del Territorio  
CATASTO FABBRICATI  
Ufficio Provinciale di  
Perugia**

Dichiarazione protocollo n. PG0450008 del 07/12/2011

Planimetria di u.i.u. in Comune di Perugia

Via Umbria

civ. 55

Identificativi Catastali:

Sezione:

Foglio: 368

Particella: 183

Subalterno: 4

Compilata da:

Cecchetti Carlo

Iscritto all'albo:


Geometri

Prov. Perugia

N. 4376

Scheda n. 1

Scala 1:100

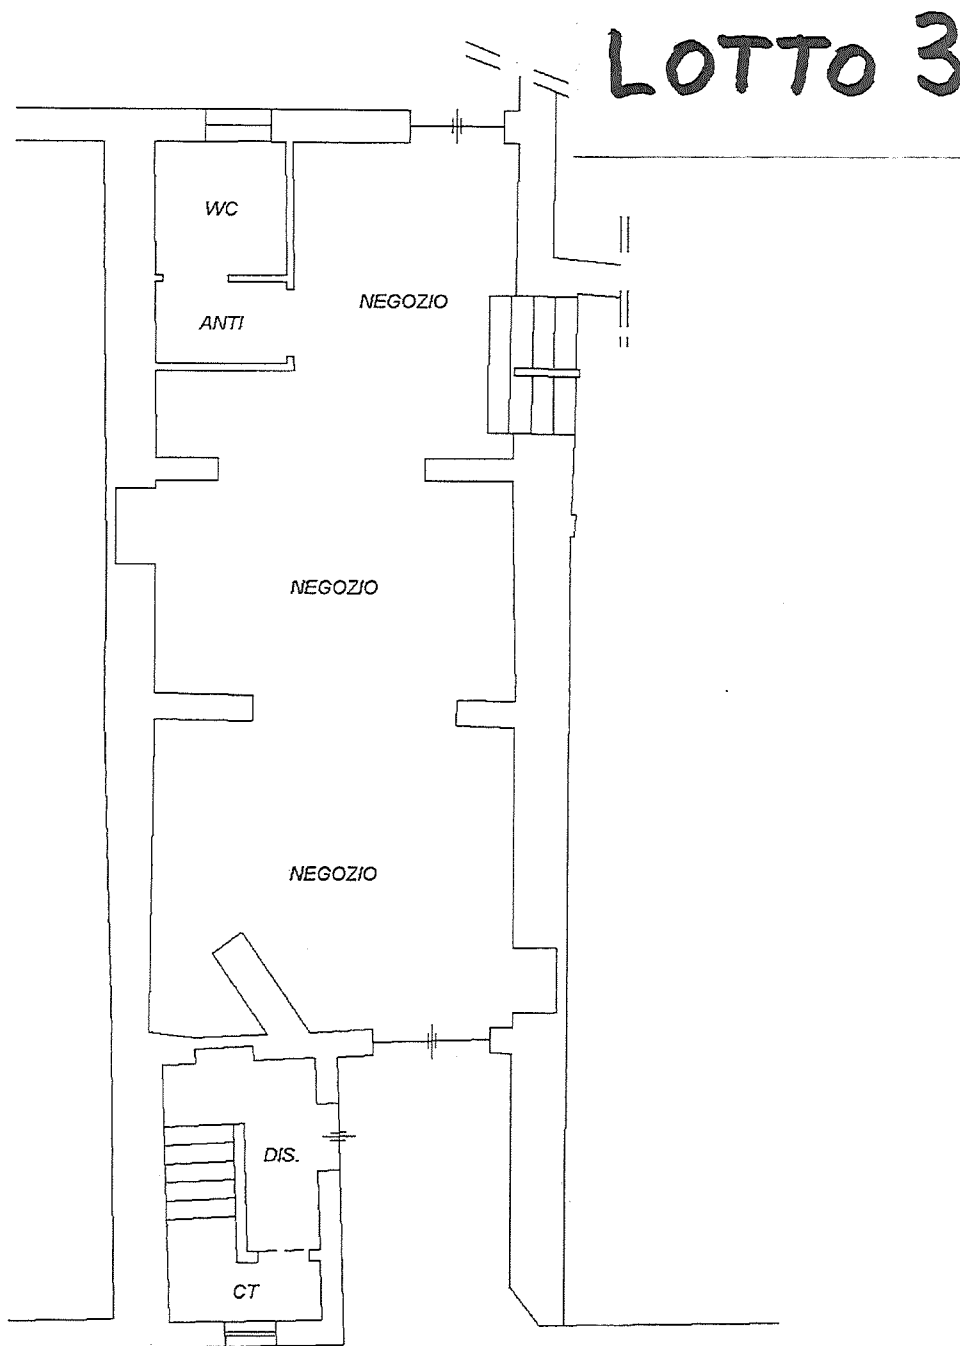

**PIANO TERRA**

Hmed.=310



Catastro dei Fabbricati - Situazione al 06/03/2024 - Comune di PERUGIA (5478) - c. Foglio 368 Particella 183 Subalterno 4 >  
VIA UMBRIA n. 55 Piano T