

ESTRATTO DI MAPPA (non in scala)
Foglio 30 Partt. 69; 37;68;75;77;38;72;76;283 –Via Valrossena, 61 Polinago (MO)– rif. LOTTO UNICO



ESTRATTO DI MAPPA (non in scala)
Foglio 30 Partt. 69; 37;68;75;77;38;72;76;283 –Via Valrossena, 61 Polinago (MO)– rif. LOTTO UNICO



ESTRATTO DI MAPPA (non in scala)

Foglio 30 Partt. 69; 37;68;75;77;38;72;76;283 –Via Valrossena, 61 Polinago (MO)– rif. LOTTO UNICO

Direzione Provinciale di Modena Ufficio Provinciale – Territorio – Direttore DOTT. CARLO CICCARELLI

Vis. tel.(0.90 euro)



N=4915300

E=1636900


15-Nov-2023 11:7:10
Scala originale: 1:2000
Dimensione cornice: 534.000 x 378.000 metri
Protocollo pratica T111424/2023
Comune: (MO) POLINAGO
Foglio: 30
1 Particella: 69



Firmato Da: PESENTI MARCO Emesso Da: NAMIRIAL CA FIRMA QUALIFICATA Serial#: 5fd06ace6dda18d2

PLANIMETRIA CATASTALE (non in scala)
Foglio 30 Part 69 – Sub 3 Via Valrossena,61 Polinago (MO)– rif. LOTTO UNICO

Data: 22/05/2024 - n. T376716 - Richiedente: PRDMSMS5P08F257F

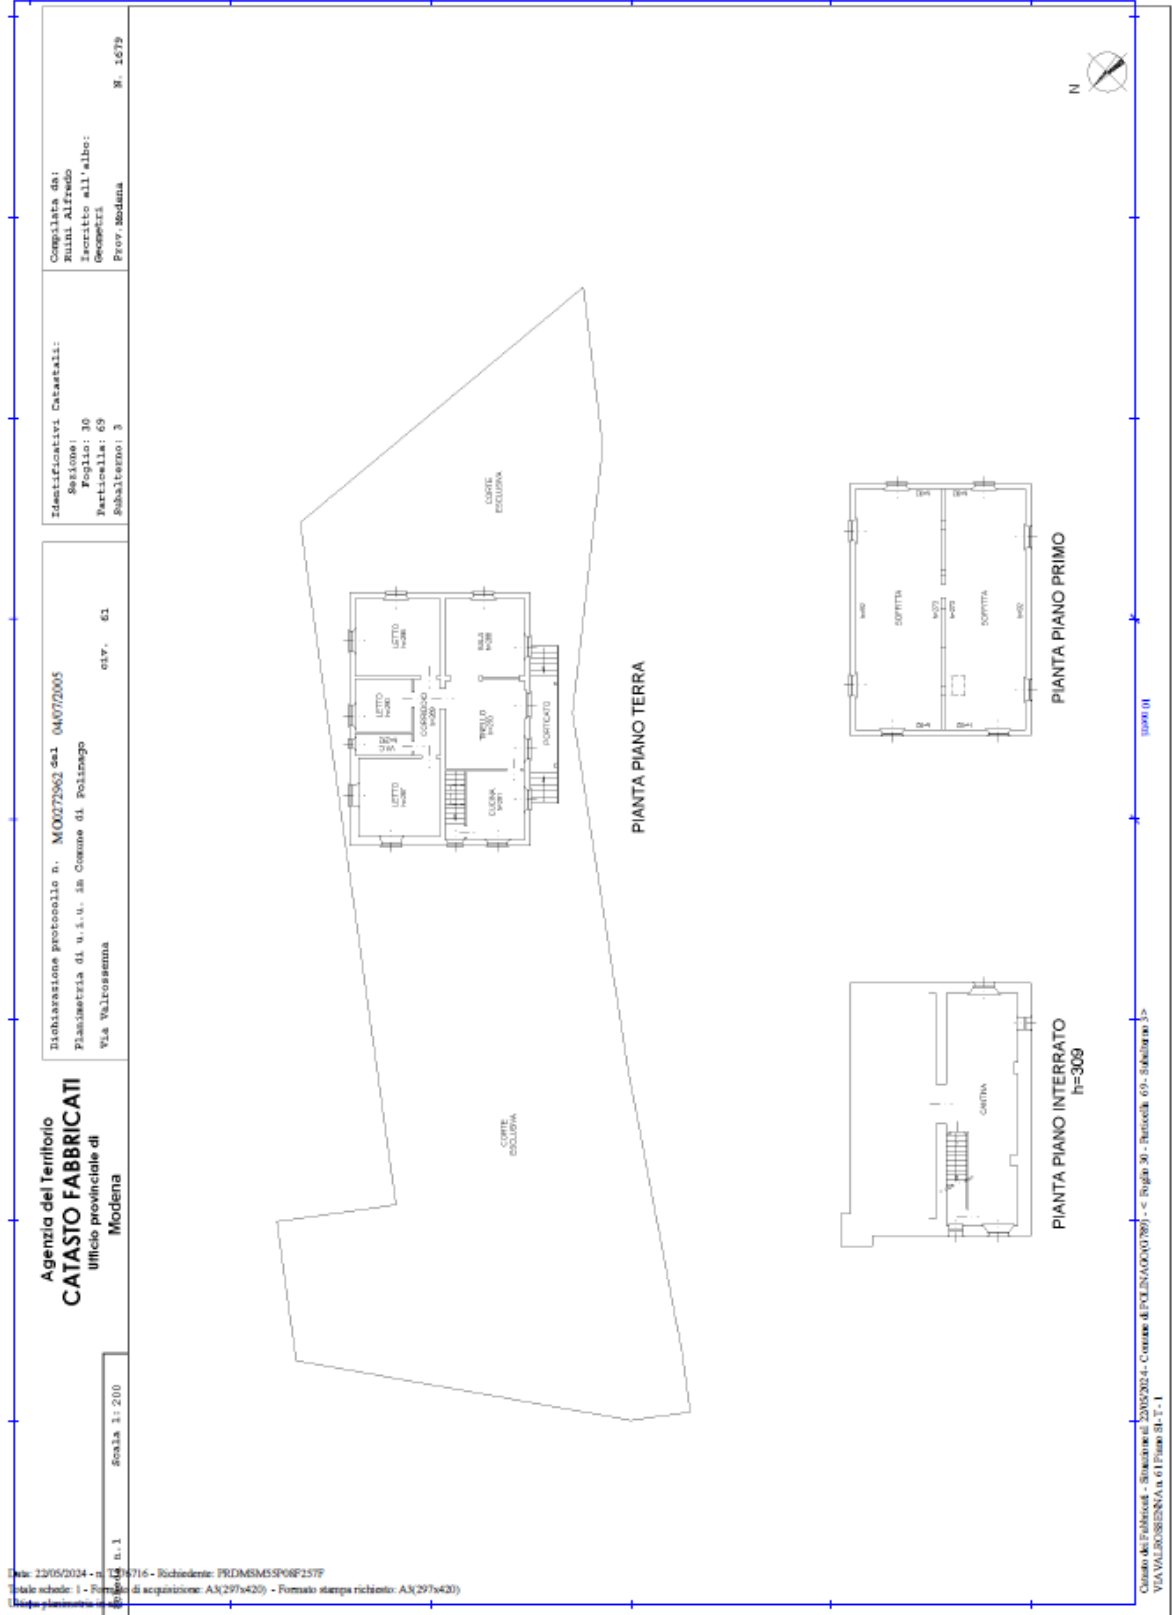

Agenzia del Territorio
CATASTO FABBRICATI
 Ufficio provinciale di
 Modena

Declarazione protocollo n. MO0272962 del 04/07/2005
 Planimetria di u.i.u. in Comune di Polinago
 Via Valrossena
 civ. 61

Identificativi Catastali:
 Sezione:
 Foglio: 30
 Particella: 69
 Subalterno: 3

Completata da:
 Ruini Alfredo
 Iscritto all'albo:
 Geometri
 Prov. Modena M. 1079

Data: 22/05/2024 - n. T376716 - Richiedente: PRDMSMS5P08F257F
 Foglio schede: 1 - Foglio di acquisizione: AX(297x420) - Formato stampa richiesto: AX(297x420)

Comune del Fabbricato - Sezione di 22052024 - Comune di POLINAGO (MO) - C. Foglio 30 - Particella 09 - Subalterno 3 -
 VIA VALROSSENA n. 61 Piano Su. 1 -

PLANIMETRIA CATASTALE (non in scala)
Foglio 30 Part 69 – Sub 4 Via Valrossena,61 Polinago (MO)– rif. LOTTO UNICO

Data: 22/05/2024 - n. T376717 - Richiedente: PRDMSM5SP08F257F

Agenzia del Territorio
CATASTO FABBRICATI
Ufficio Provinciale di
Modena

Dichiarazione protocollo n. MO0272962 del 04/07/2005	
Planimetria di u.i.u. in Comune di Polinago	
Via Valrossena civ. 61	
Identificativi Catastali:	Compilata da:
Sezione:	Ruini Alfredo
Foglio: 30	Iscritto all'albo:
Particella: 69	Geometri
Subalterno: 4	Prov. Modena N. 1679

Scheda n. 1 Scala 1:200



PIANTA PIANO INTERRATO
h=303

