

**Agenzia del Territorio  
CATASTO FABBRICATI  
Ufficio Provinciale di  
Forlì**

Dichiarazione protocollata n. FO0248219 del 03/12/2008

Planimetria di u.i.u. in Comune di Meldola

Viale I Maggio

civ. 23

Identificativi Catastali:

Sezione:

Foglio: 9

Particella: 2012

Subalterno: 6

Compilata da:  
Venturi Andrea


Iscritto all'albo:  
Geometri

Prov. Forlì

N. 1811

Scheda n. 1

Scala 1:200

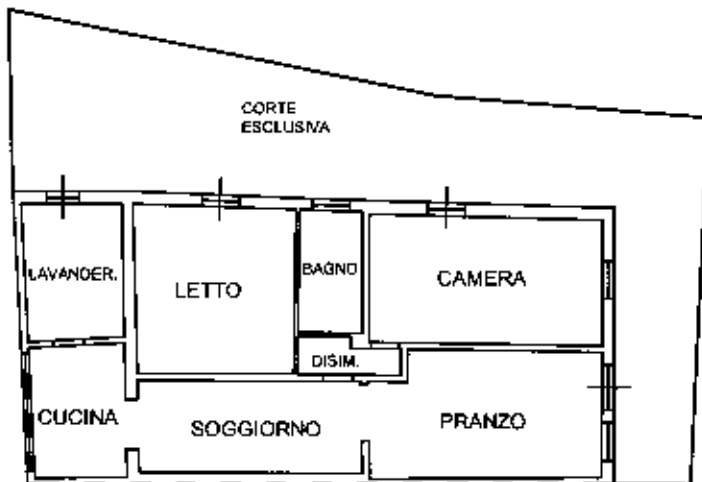

PIANO SEMINTERRATO H: 2,80



Ultima planimetria in atti