

MODULARIO  
F. rig. rend. 487




MINISTERO DELLE FINANZE  
DIREZIONE GENERALE DEL CATASTO E DEI SS.TT.EE.  
**CATASTO EDILIZIO URBANO** (RDL 13-4-1939, n. 652)

MOD. **BN** (CEU)

LIRE  
**500**

Planimetria di u.i.u. in Comune di QUARTU S. E. via VIA M. PIRAS civ. ....

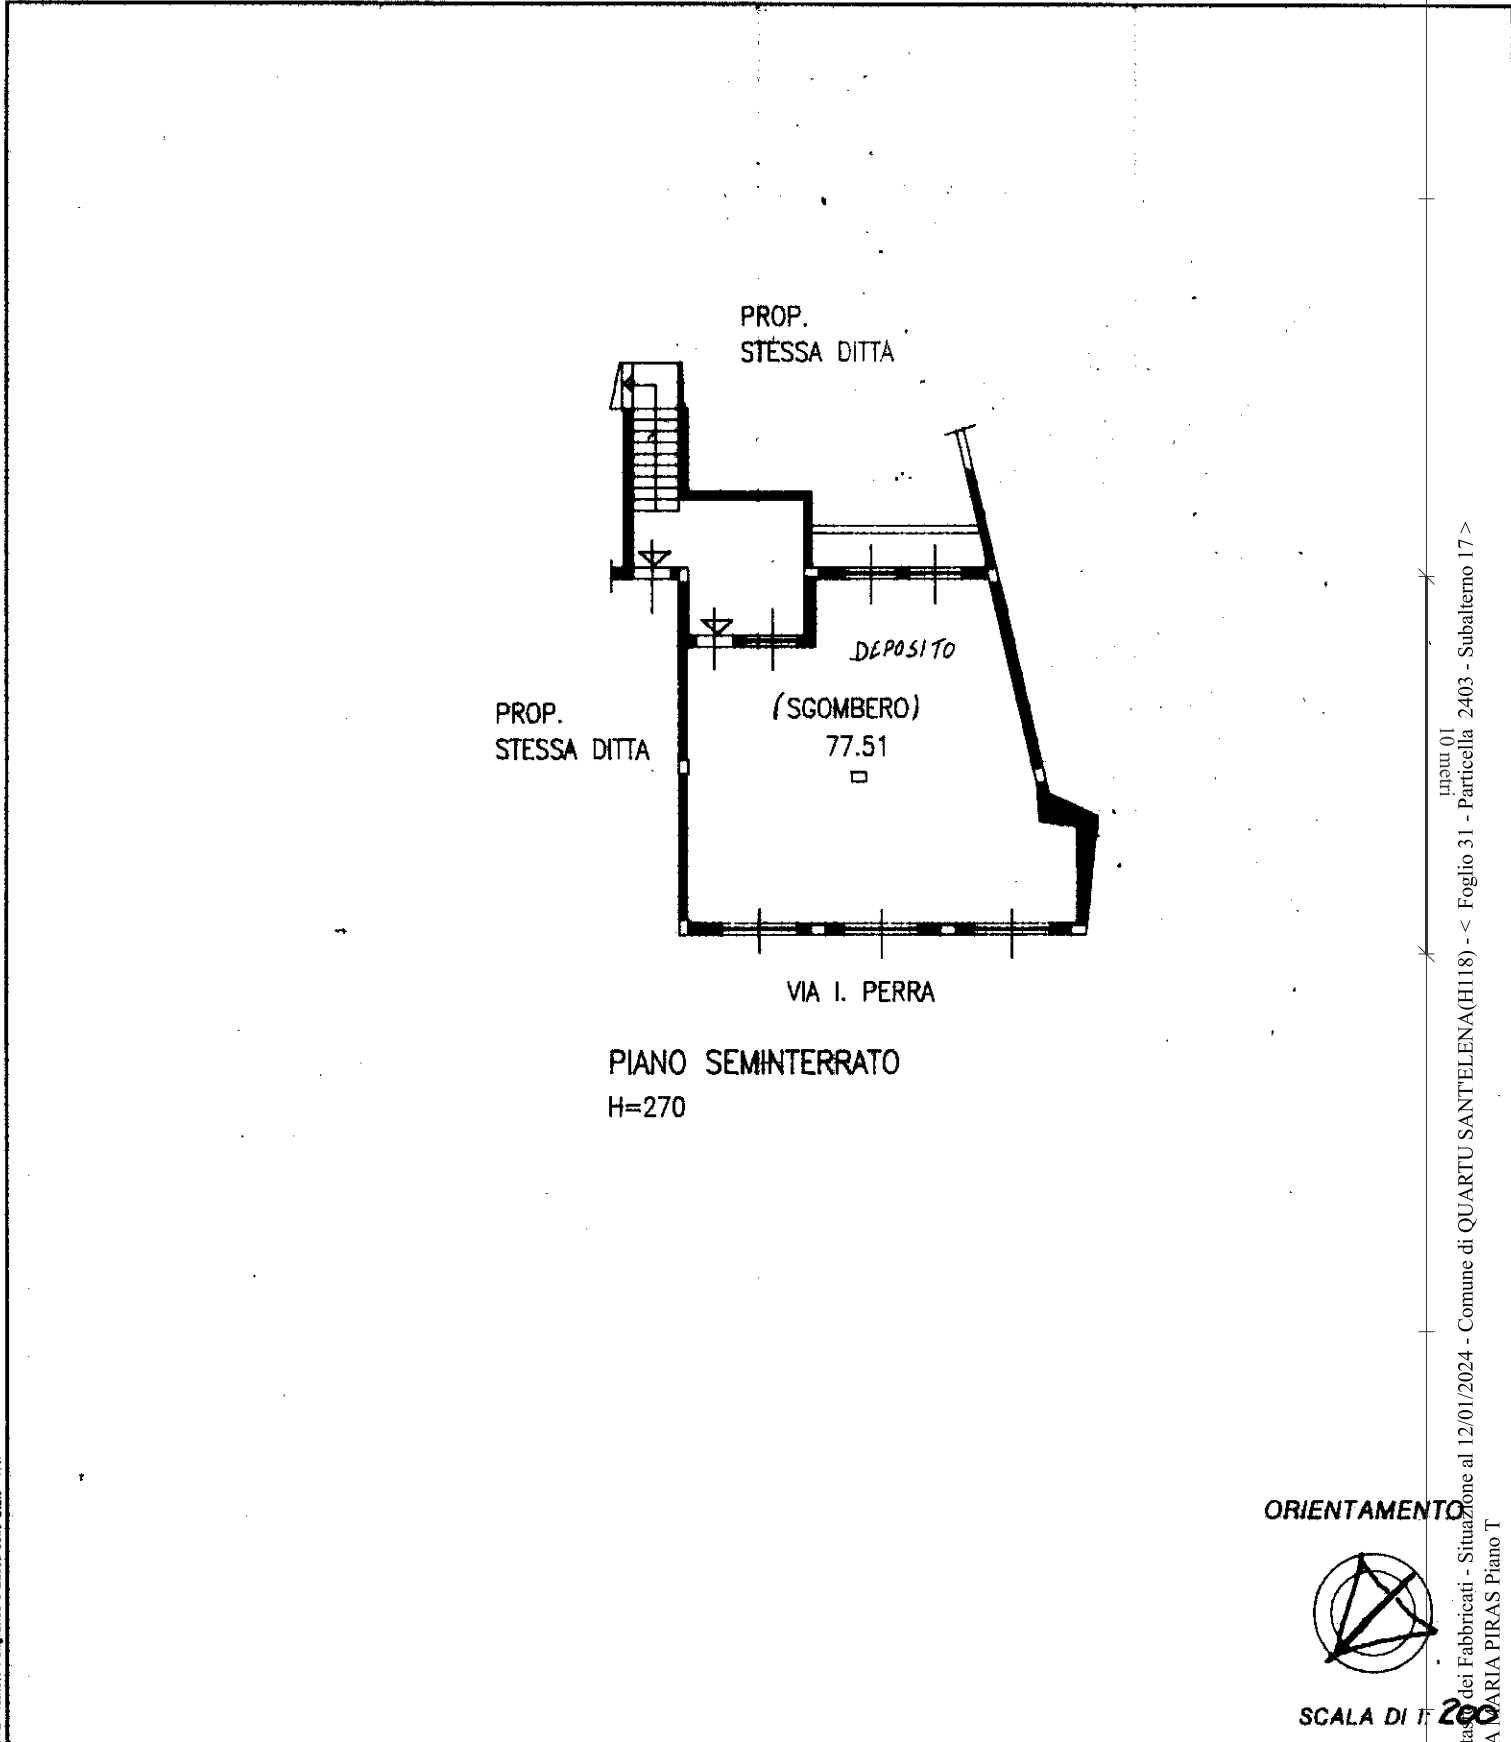

PIANO SEMINTERRATO  
H=270

ORIENTAMENTO



SCALA DI 1/200

Catasto dei Fabbricati - Situazione al 12/01/2024 - Comune di QUARTU SANTELENA(H118) - < Foglio 31 - Particella 2403 - Subalerno 17 >  
VIA MARIA PIRAS Piano T

Ultima planimetria in atti  
Denuncia di variazione   
Data presentazione: 01/02/1993 - Data: 12/01/2024 - n. T329543 - Richiedente: MLNPLG59C26B354K  
Totale schede identificative catastali: 44 (scritte) all'albo stampato: 44 (scritte)  
F. 31  
n. 275 sub. 17

Compilata dal INGEGNER SODDU PIERO  
(Titolo, cognome e nome)  
INGEGNERI  
della provincia di CAGLIARI n. 1614  
data ..... Firma Piero Soddu

RISERVATO ALL'UFFICIO  
1 FEB 1993  
31/15/B1

Roma - Istituto Poligrafico e Zecca dello Stato - P.V.