



--- ELABORATO GRAFICO ---

- Comune di SCAFATI - Via F. BONADUCE civ. 66 - Trav. di Via PASSANTI -
- PROPRIETA' - 100 % - BOX/CANTINOLA - C/06 - F.17 - P.173 - S.70 - int. 24 - piano TERRA -


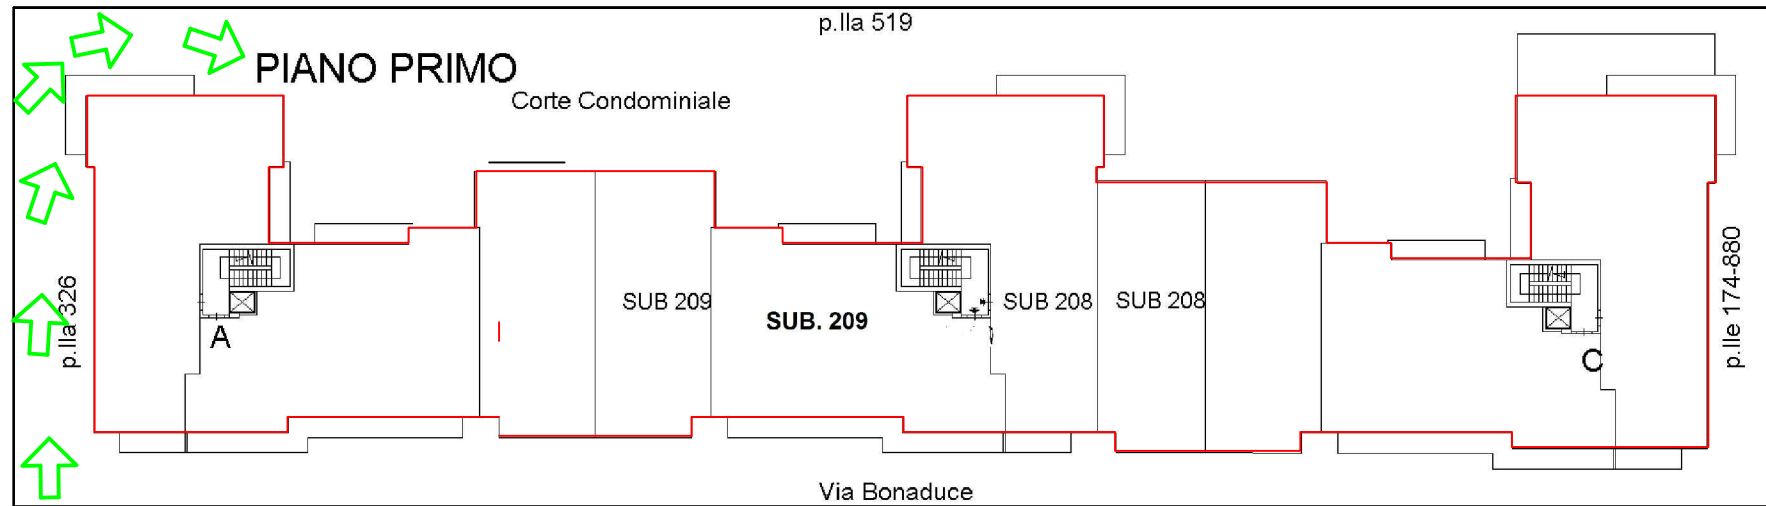


scala rapp. 1:500

--- PIANO TERRA ---
--- H=2,40 mt. ---

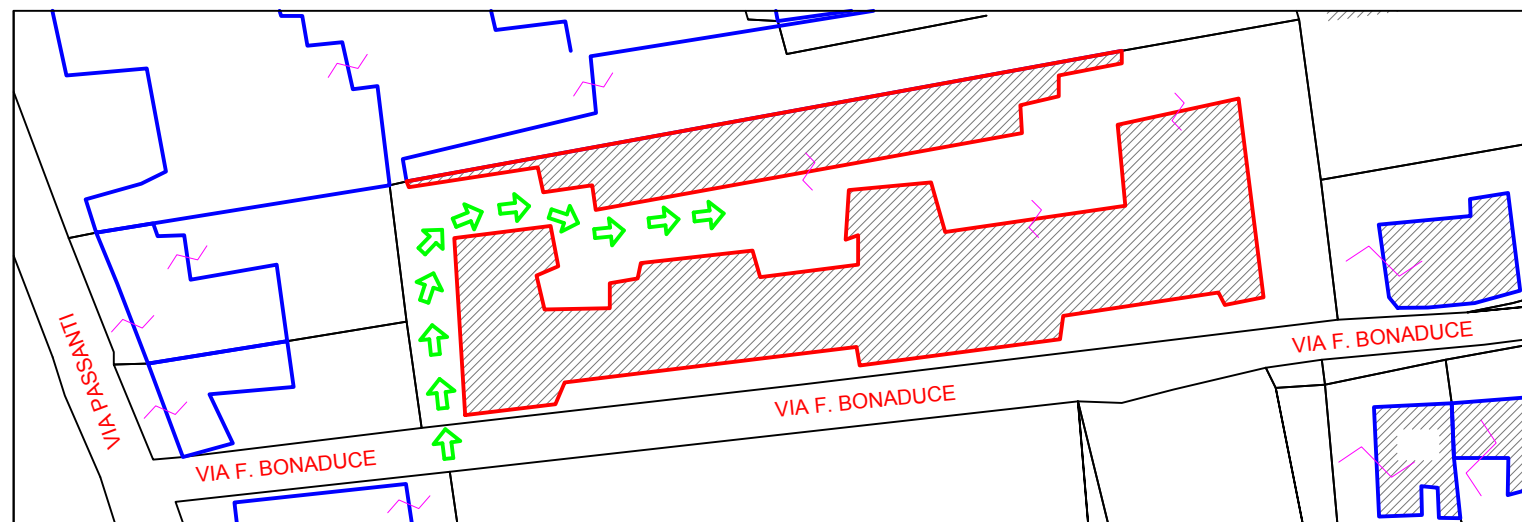

scala rapp. 1:1000

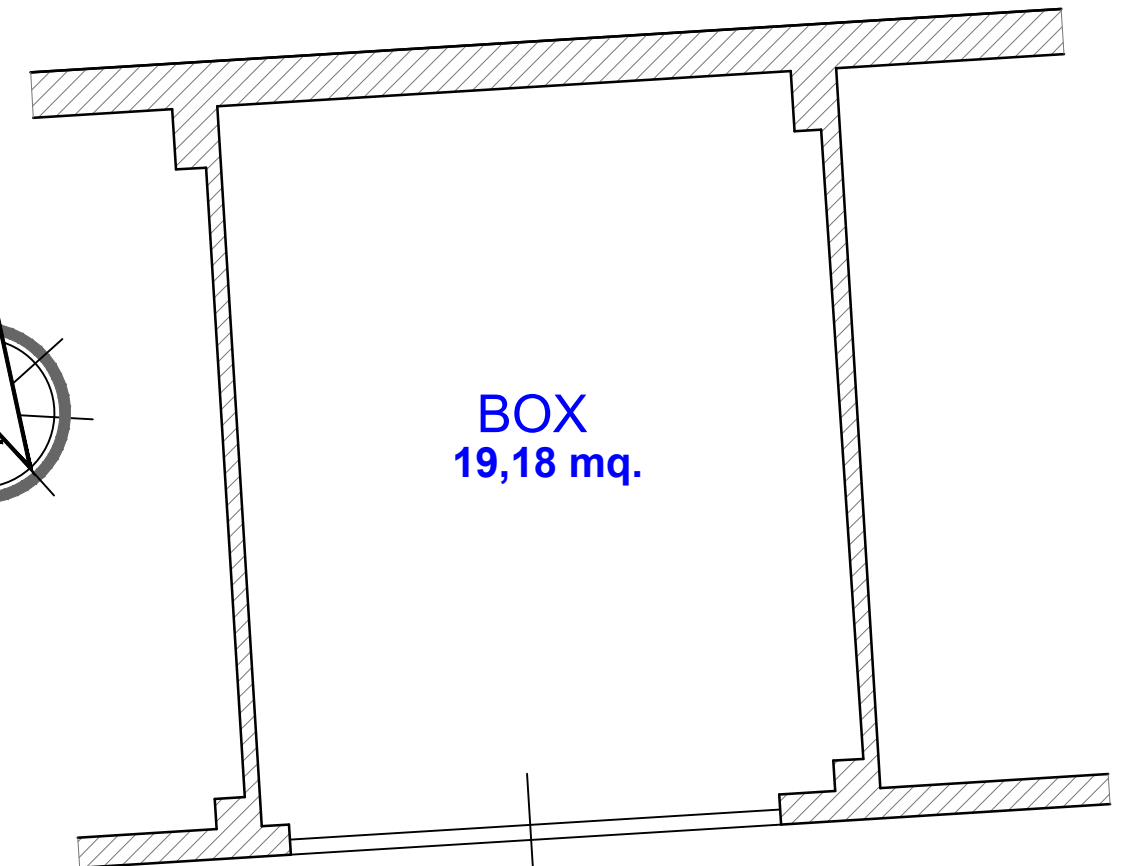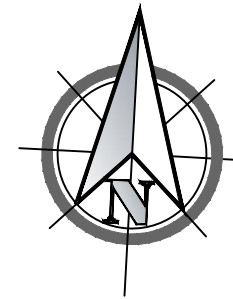

CORTE COMUNE

scala rapp. 1:50