
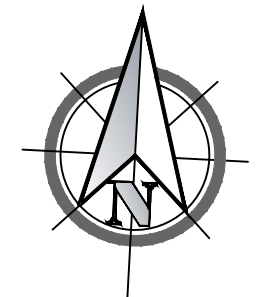


--- ELABORATO GRAFICO ---

- Comune di SCAFATI - Via F. BONADUCE civ. 42 - Trav. di Via PASSANTI -
- PROPRIETA' - 100 % - ABITAZIONE. - A/02 - F.17 - P.173 - S.209 - piano Primo -

--- PIANO PRIMO ---

--- H=2,80 mt. ---

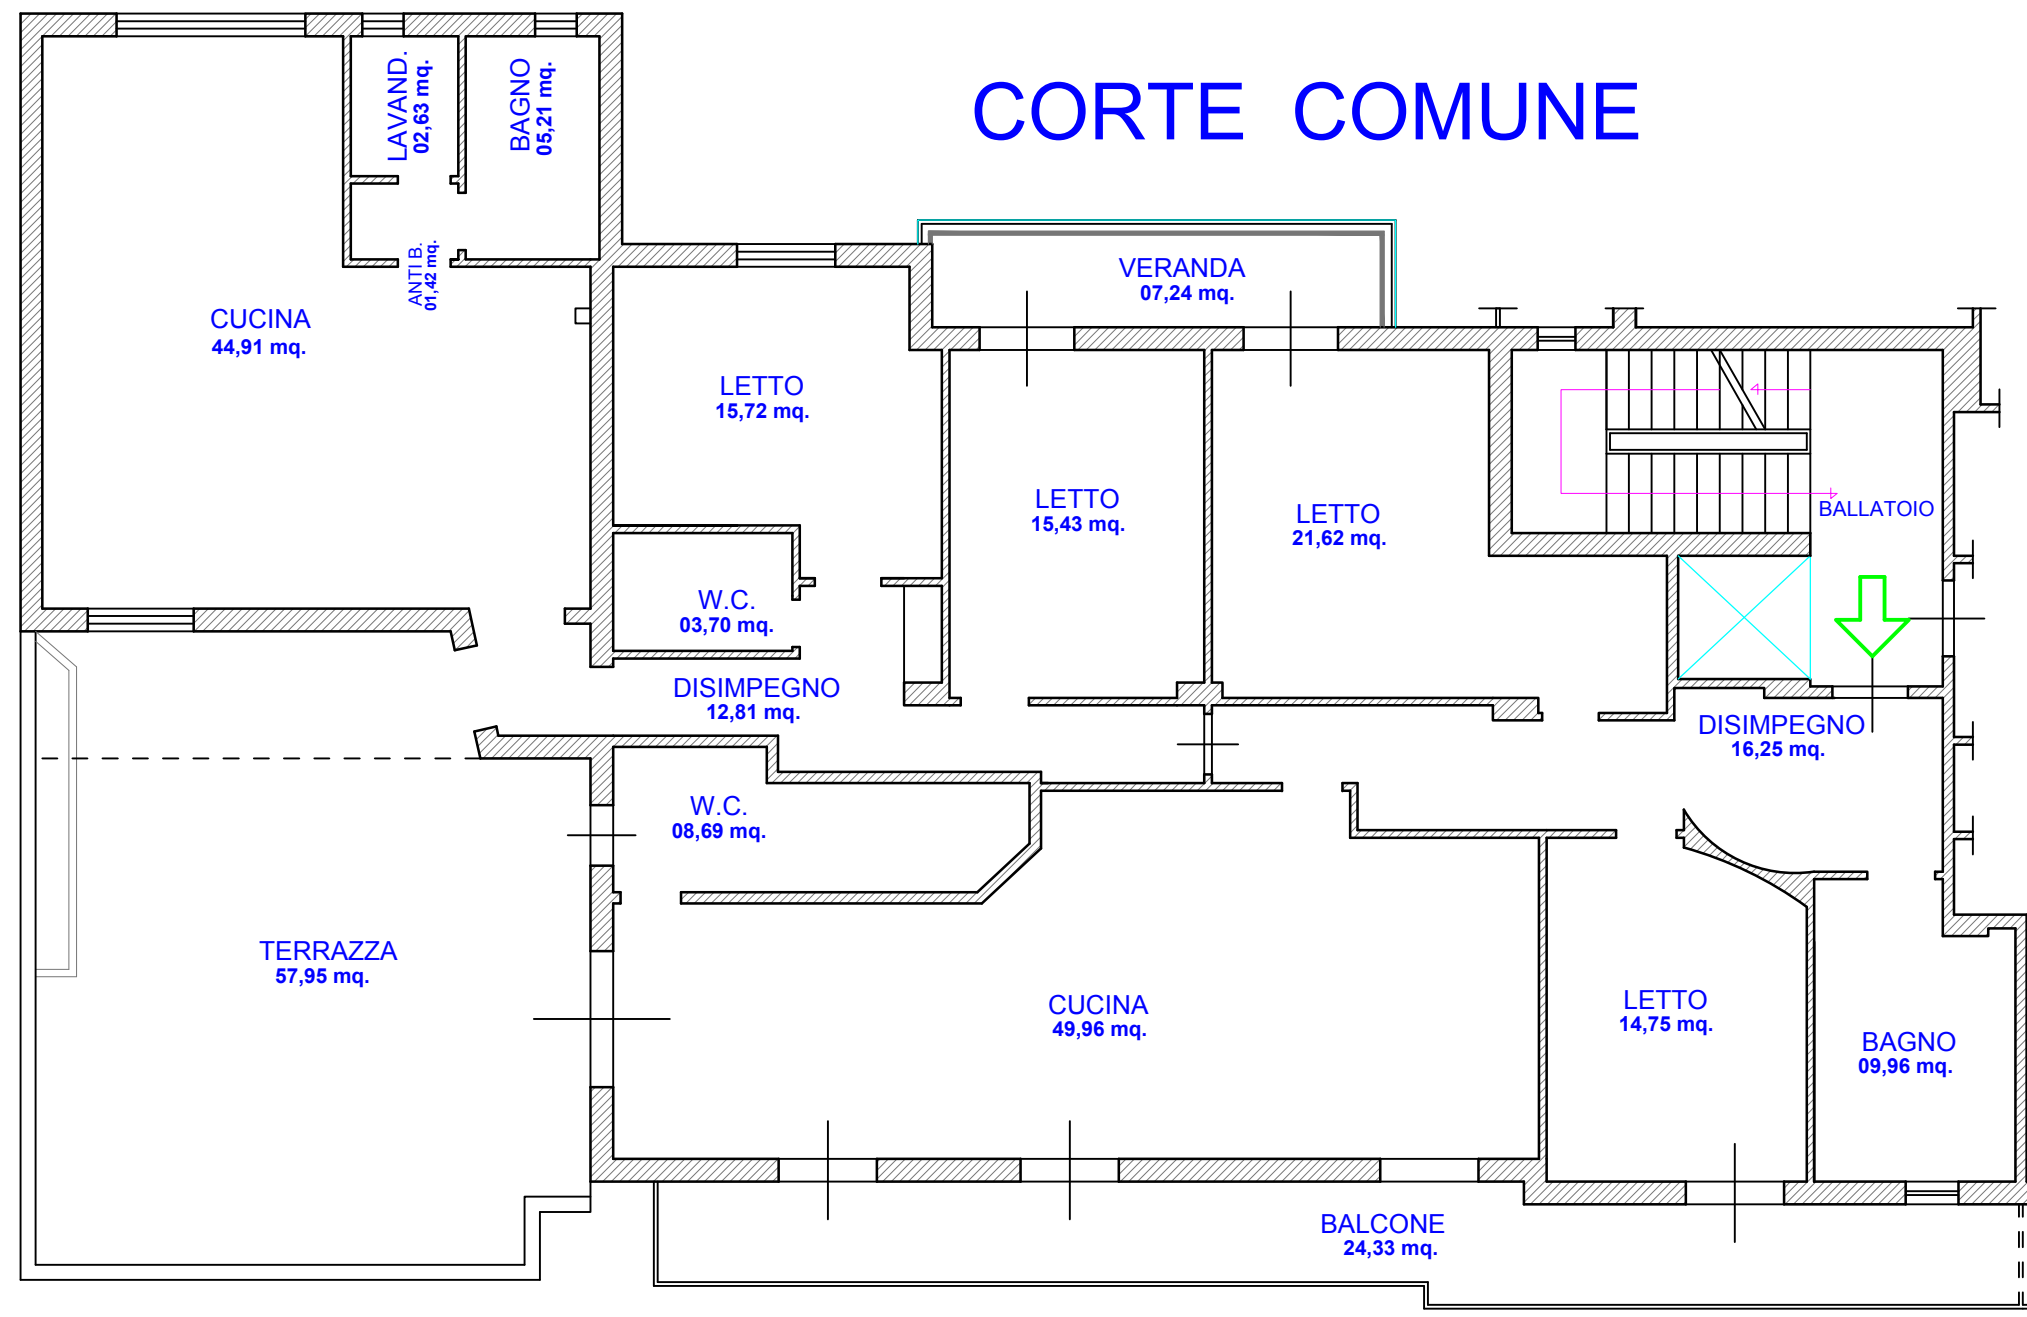

VIA F. BONADUCE

scala rapp. 1:100

Studio di Ingegneria - Dott. Ing. Domenico SARNO - Ordine degli Ingg. Salerno n. 633 - Cabiva Dei Tirreni (SA) - Via C. Consalvo, 32 Cava Dei Tirreni (SA)

TEL: 089 444655; CELL: 334.9799400 - EM@IL: domsarno@alice.it - PEC: domenico.sarno@ordingsa.it