


MINISTERO DELLE FINANZE
 DIREZIONE GENERALE DEL CATASTO E DEI SERVIZI TECNICI ERARIALI
NUOVO CATASTO EDILIZIO URBANO
 DECRETI N. 1101/84 N. 1041
 Piano: ... immobile situato nel Comune di **LATINA** Via **PONTINIA**
 Ditta
 Allegata alla dichiarazione presentata all'Ufficio Tecnico Erariale di ...

PIANO TERRA
 CONF. F. 239/2020 R.2

ampliamento realizzato
 con n. 2 appartamenti
 per abitazione

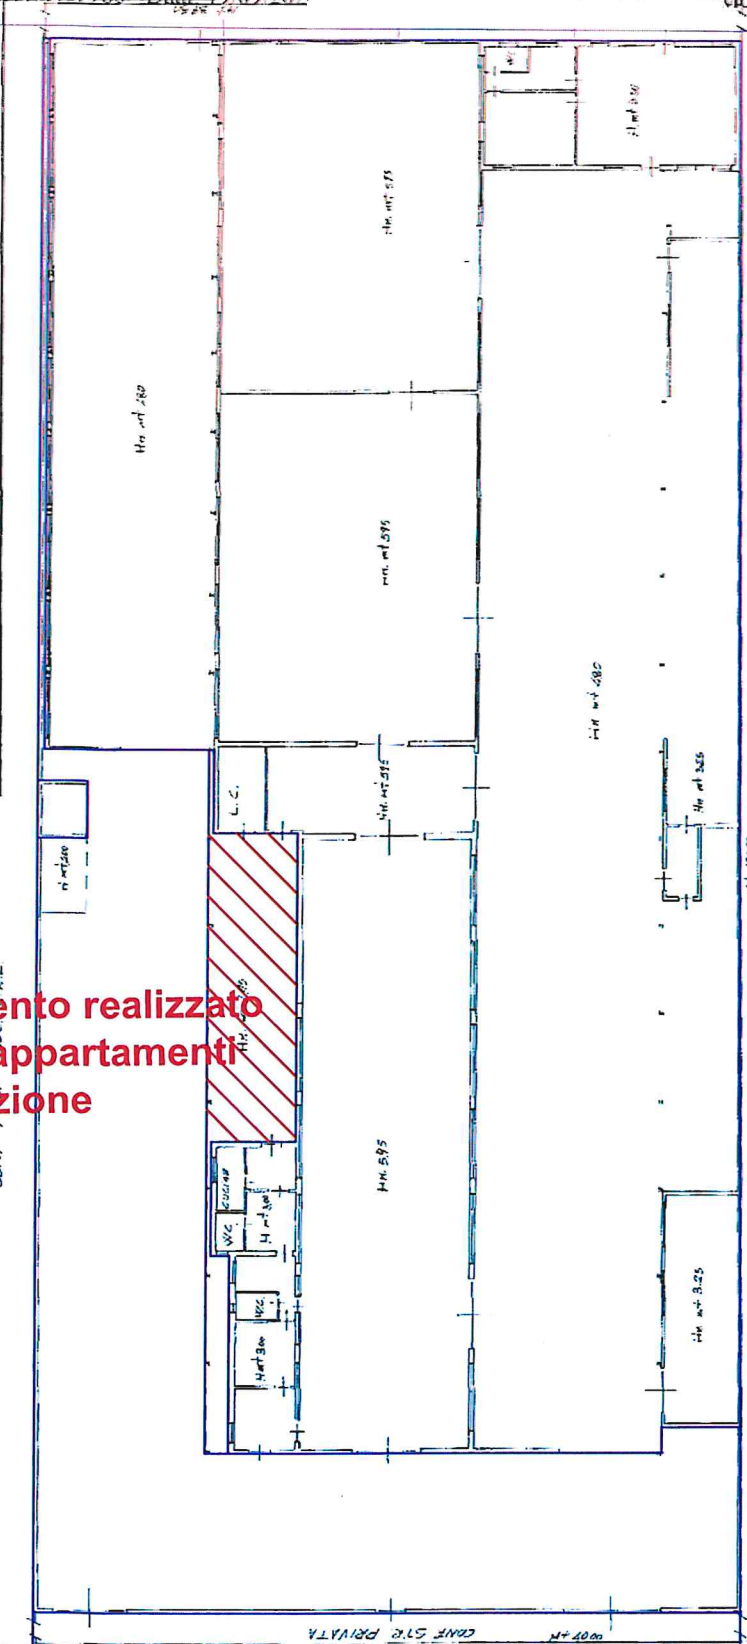

**allegato "D" stralcio planimetria catastale
 comune di Latina foglio 239 esecuzione
 immobiliare n. 304 / 1994 R.G.E.
 contro**