



**IMMOBILE SITO IN SOLARINO  
VIA XX SETTEMBRE N. 33**

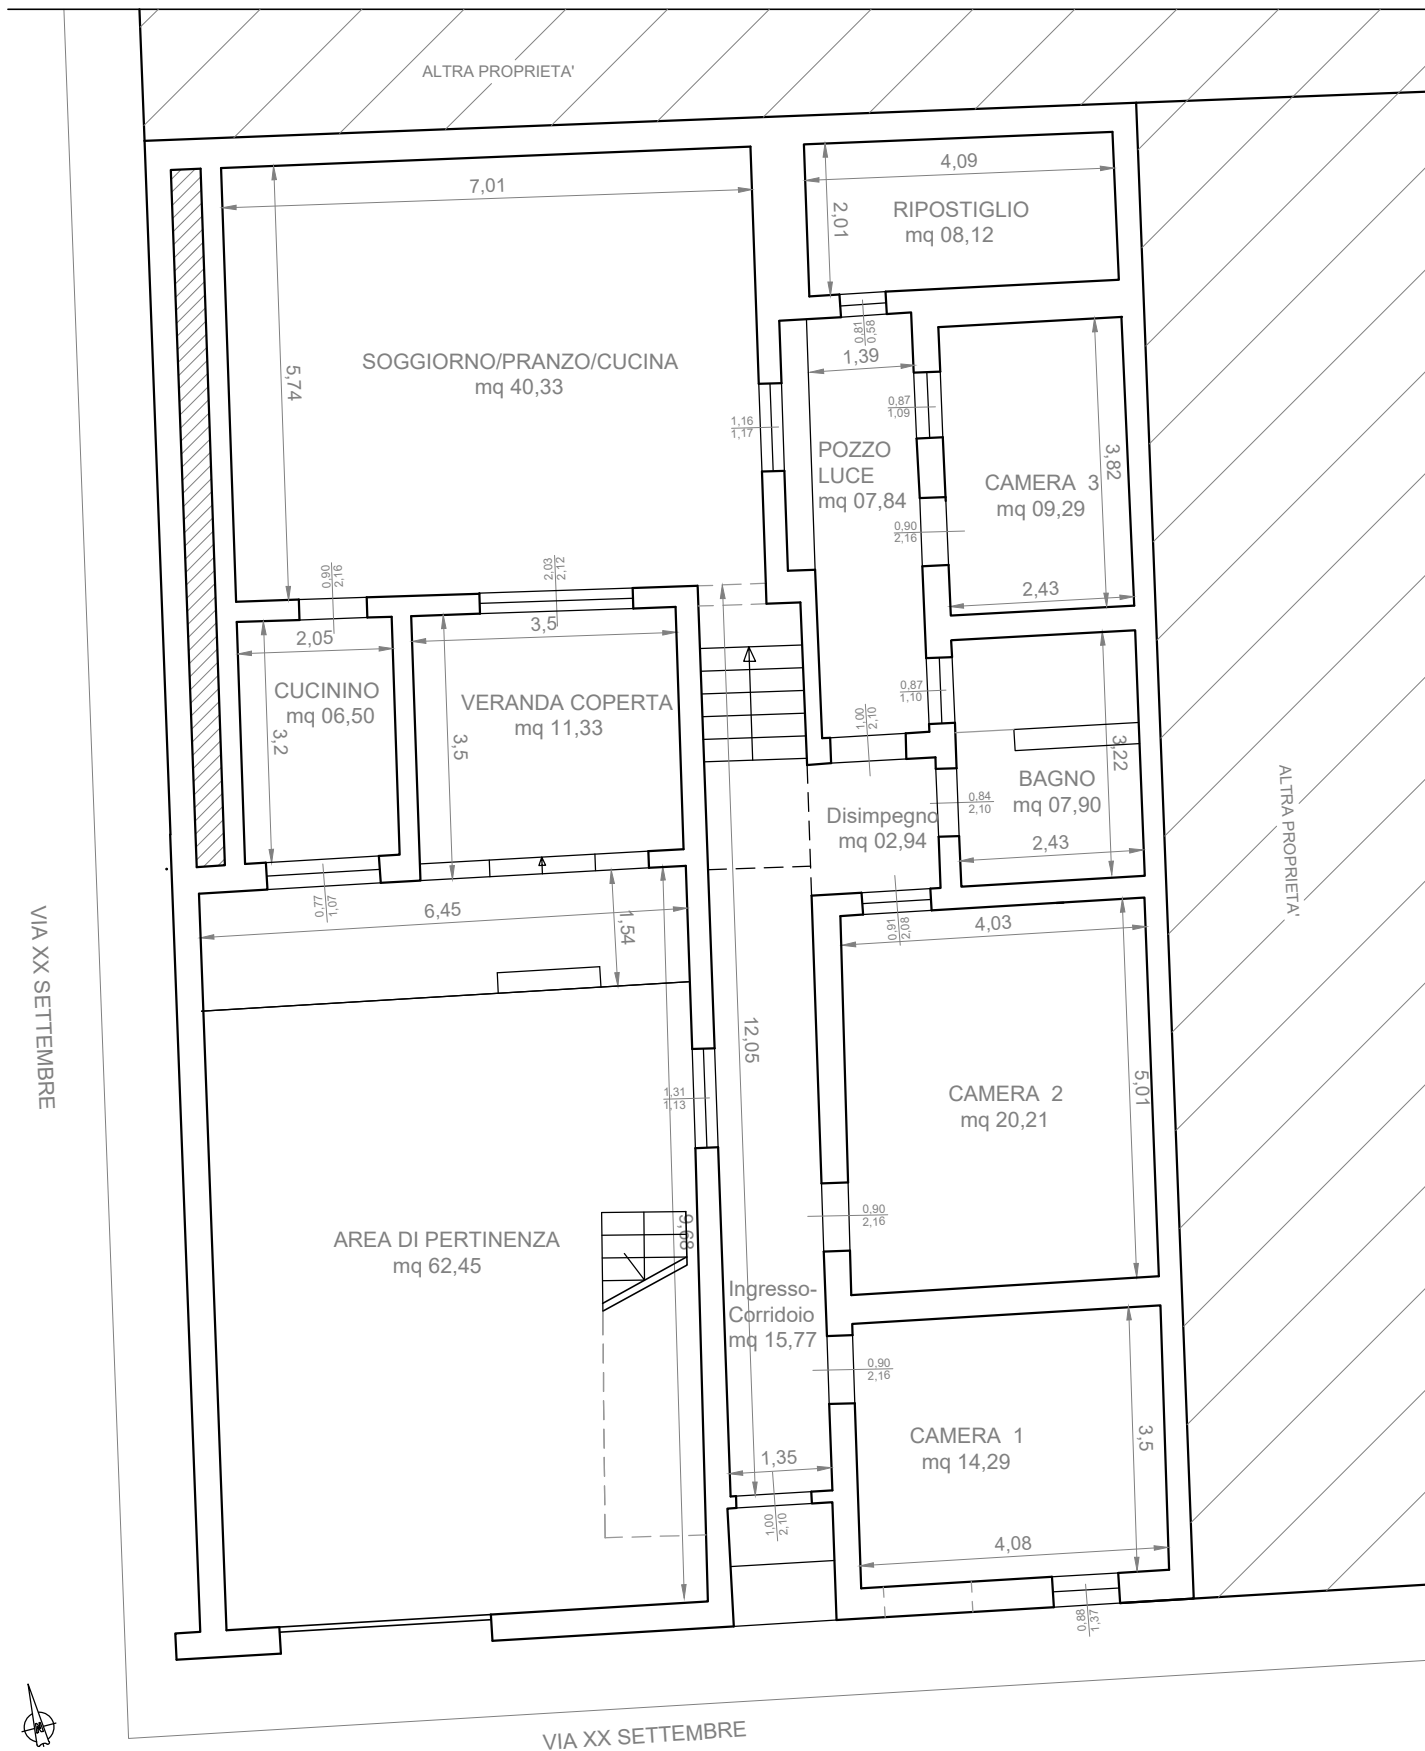

**PIANTA PIANO TERRA SC. 1: 100**

IMMOBILE SITO IN SOLARINO  
VIA XX SETTEMBRE N. 33

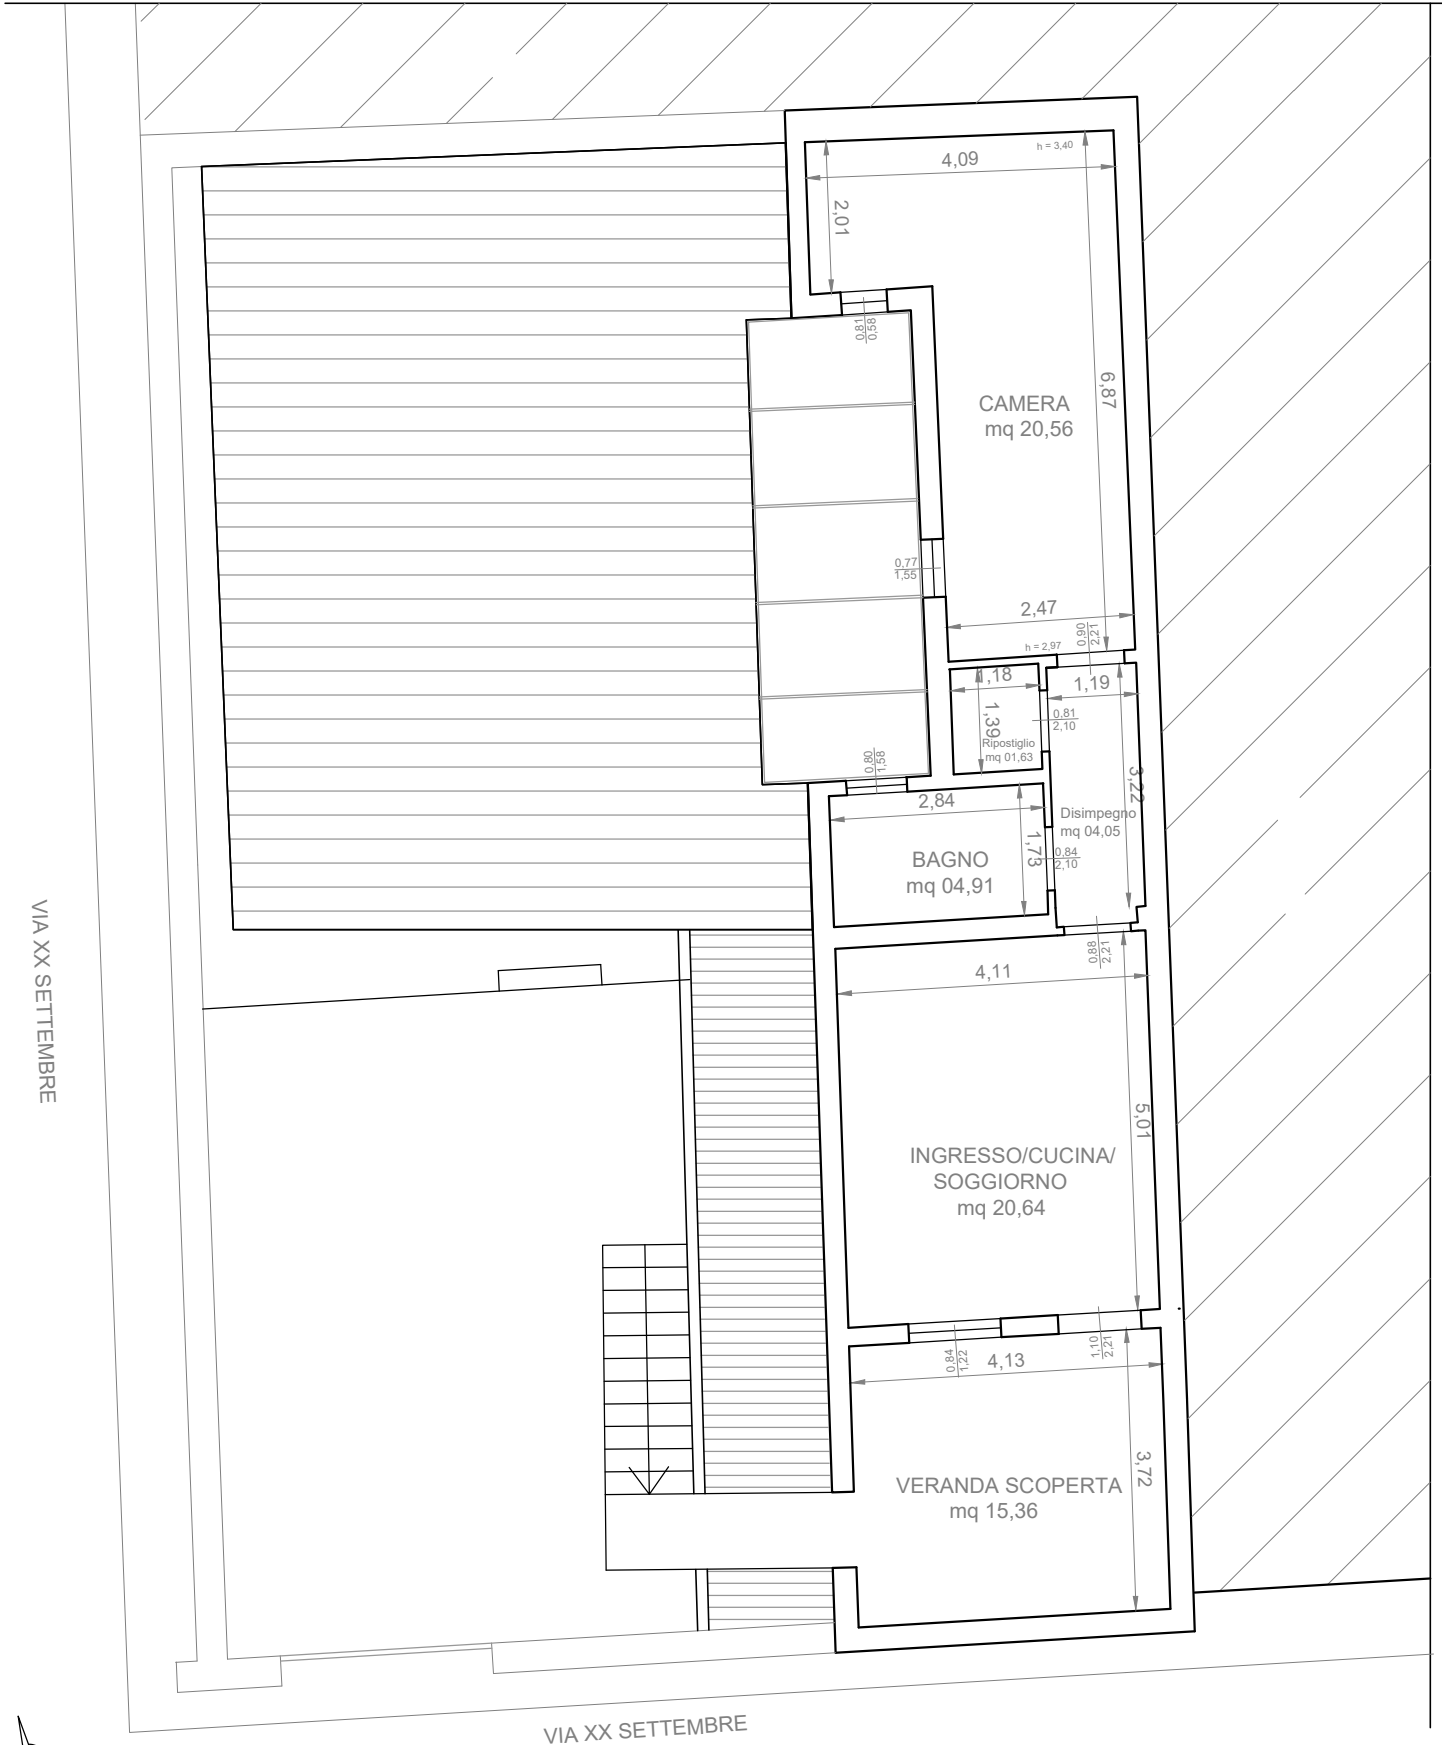

PIANTA PIANO PRIMO SC. 1: 100

IMMOBILE SITO IN SOLARINO  
VIA XX SETTEMBRE N. 33



PIANTA PIANO COPERTURA SC. 1: 100