

**Agenzia del Territorio
CATASTO FABBRICATI
Ufficio Provinciale di
Venezia**

Dichiarazione protocollo n. VE0273422 del 28/12/2011

Planimetria di u.i.u. in Comune di Venezia - Venezia

Via Marcantonio Bragadin (lido)

civ. 3/B

Identificativi Catastali:

Sezione: VE

Foglio: 28

Particella: 588

Subalterno: 22

Compilata da:
Barbiero Bruno


Iscritto all'albo:
Geometri

Prov. Venezia


N. 1799

Scheda n. 1

Scala 1:200

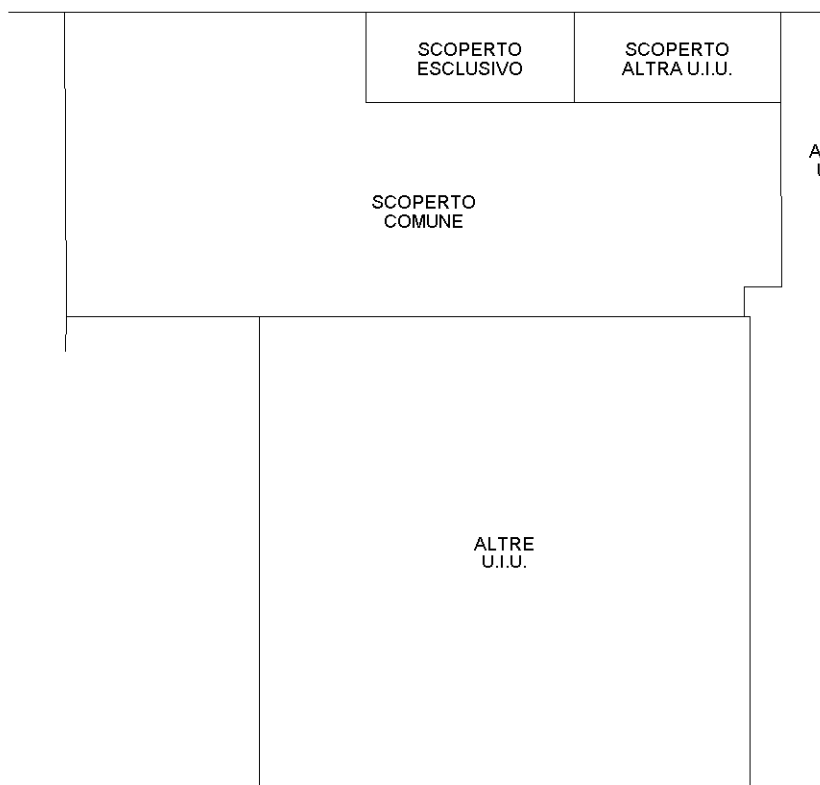

PIANO TERRA

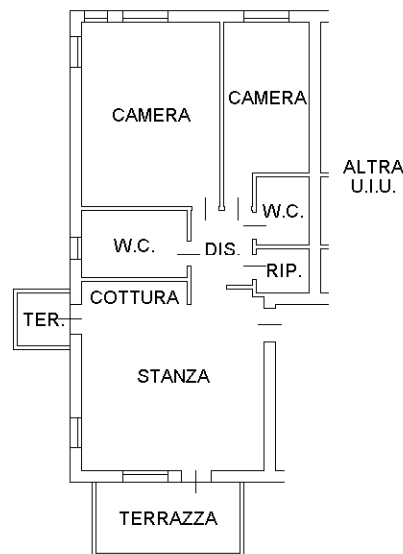

PIANO PRIMO
h=2.80



Catasto dei Fabbricati - Situazione al 15/09/2023 - Comune di VENEZIA (L736Q) - < Sez. urbana VE - Foglio 28 - Particella 588 - Subalterno 22 > - Uiu soppressa

Ultima planimetria in atti